



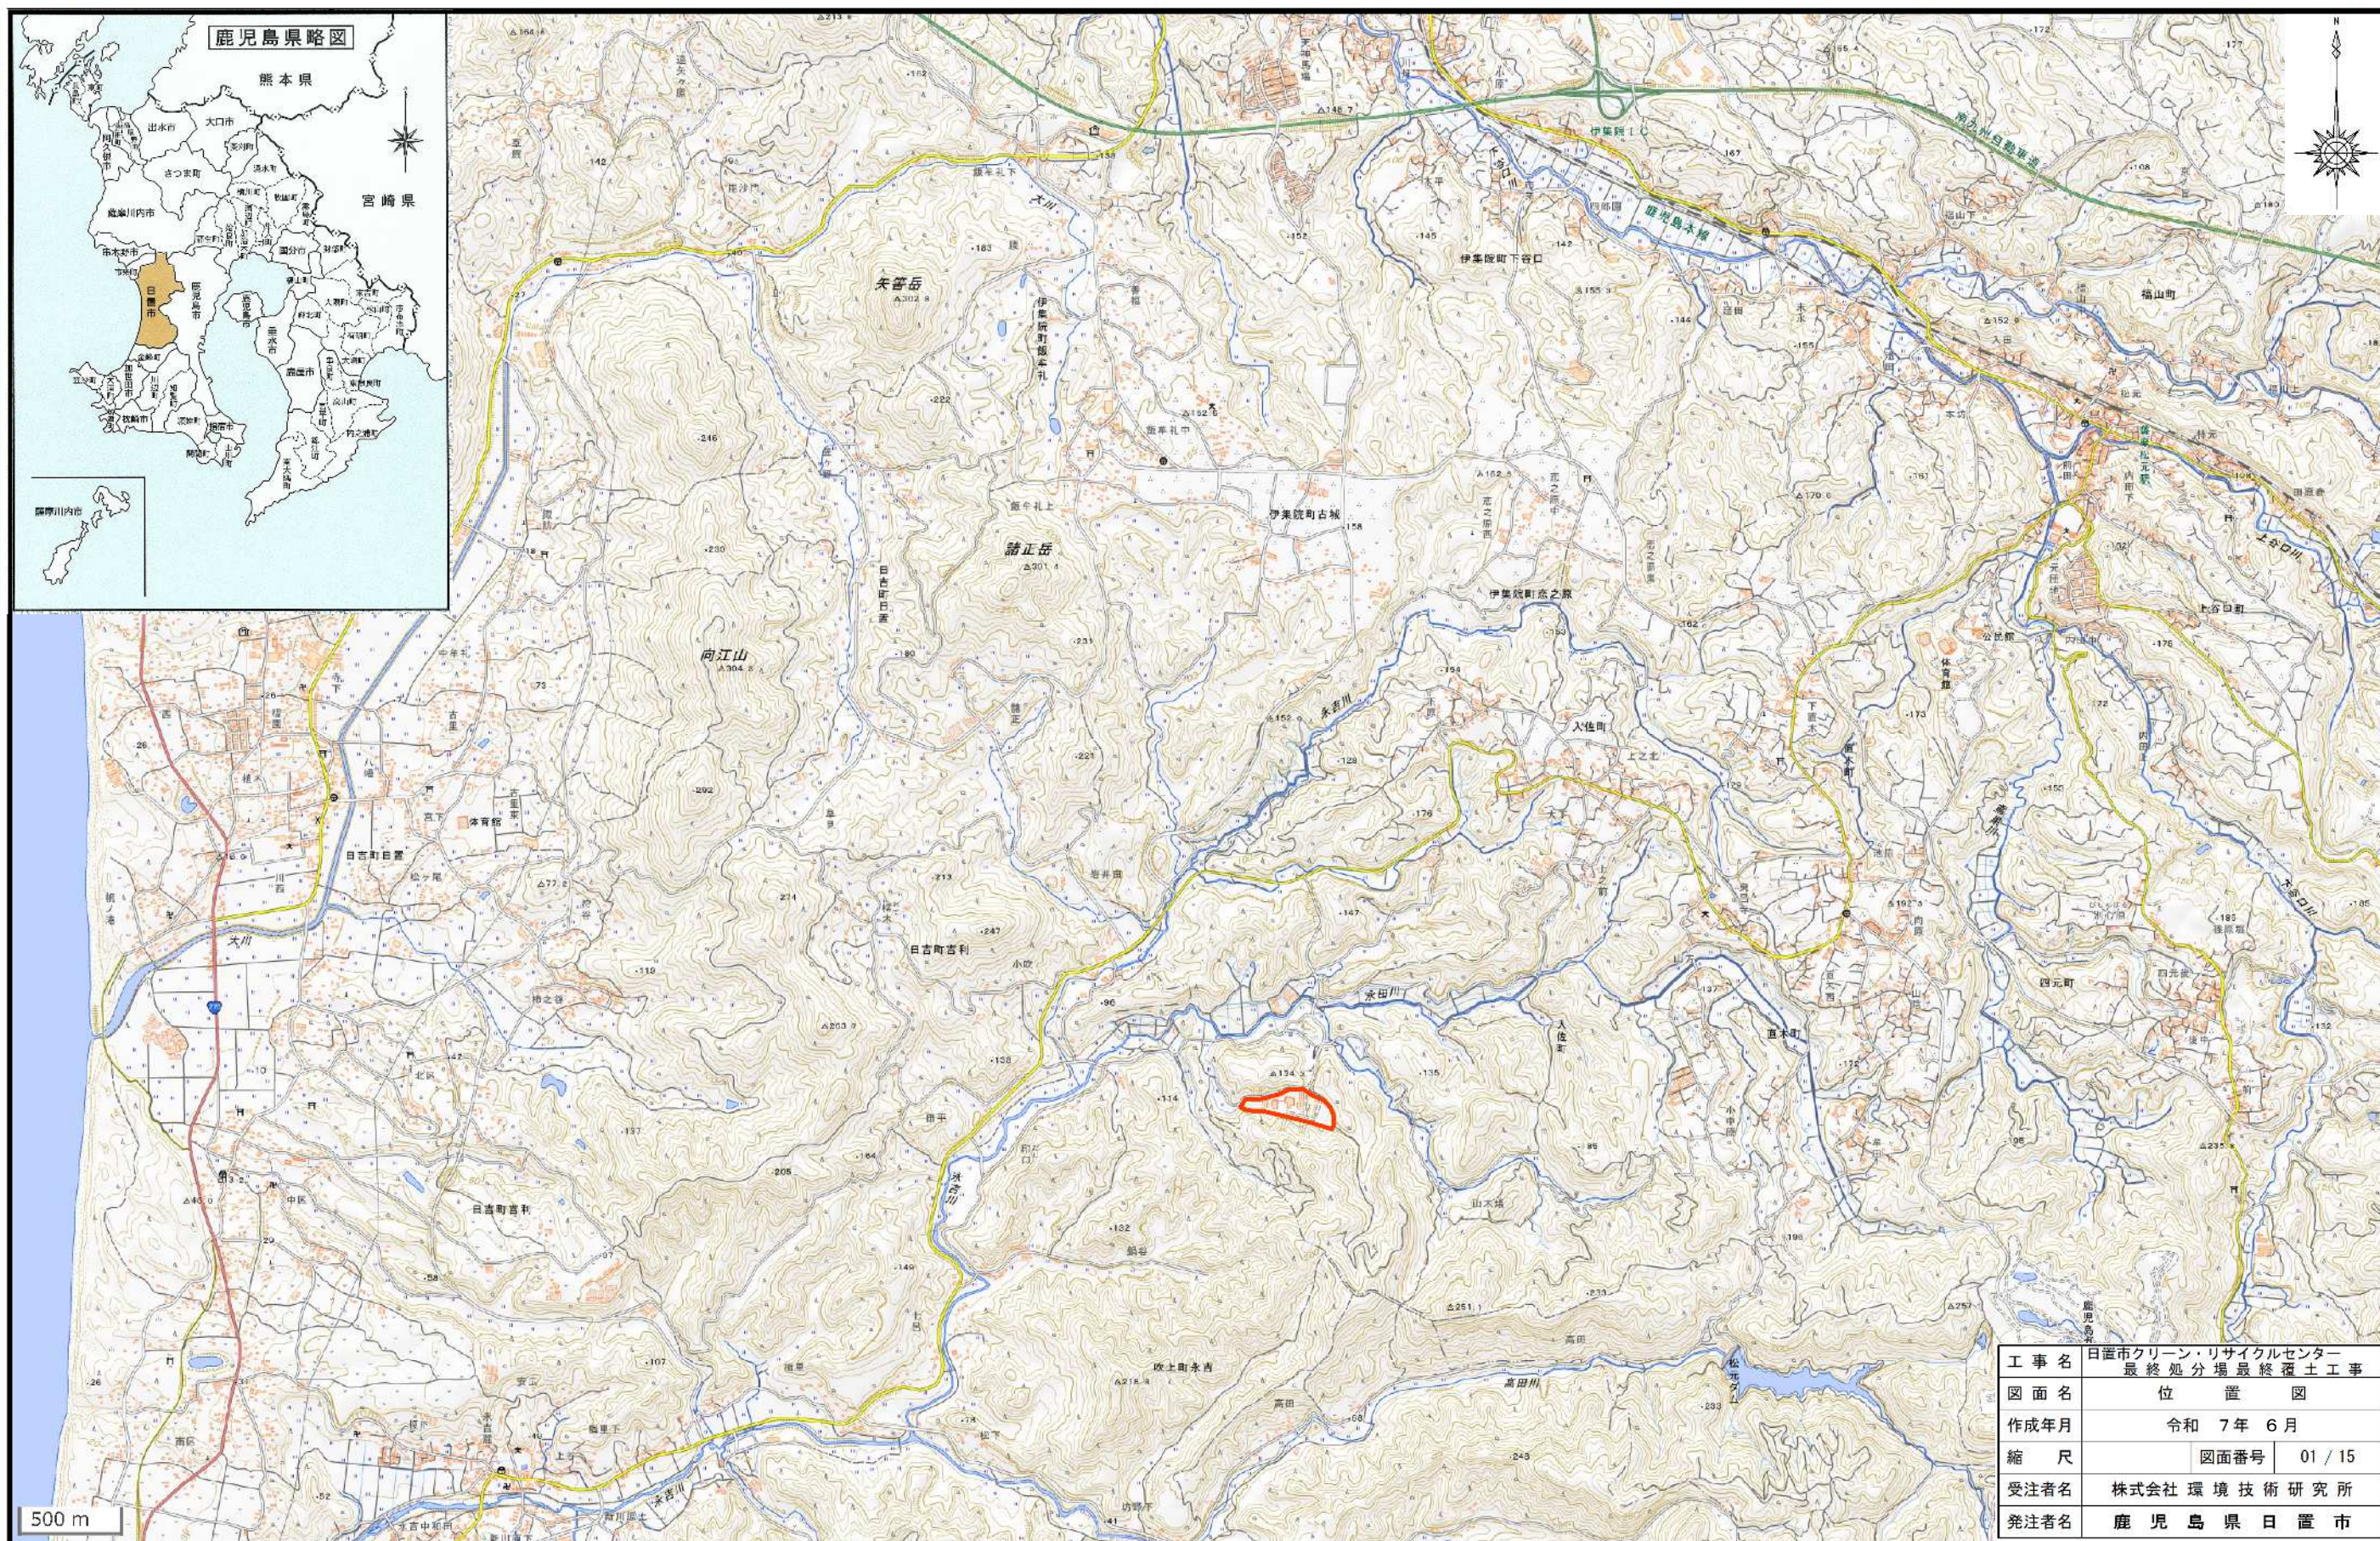

工 事 名	日置市クリーン・リサイクルセンター 最終処分場最終覆土工事		
図 面 名	位 置 図		
作成年月	令和 7 年 6 月		
縮 尺		図面番号	01 / 15
受注者名	株式会社 環 境 技 術 研 究 所		
発注者名	鹿 児 島 県 日 置 市		

現況平面図

S=1:1000

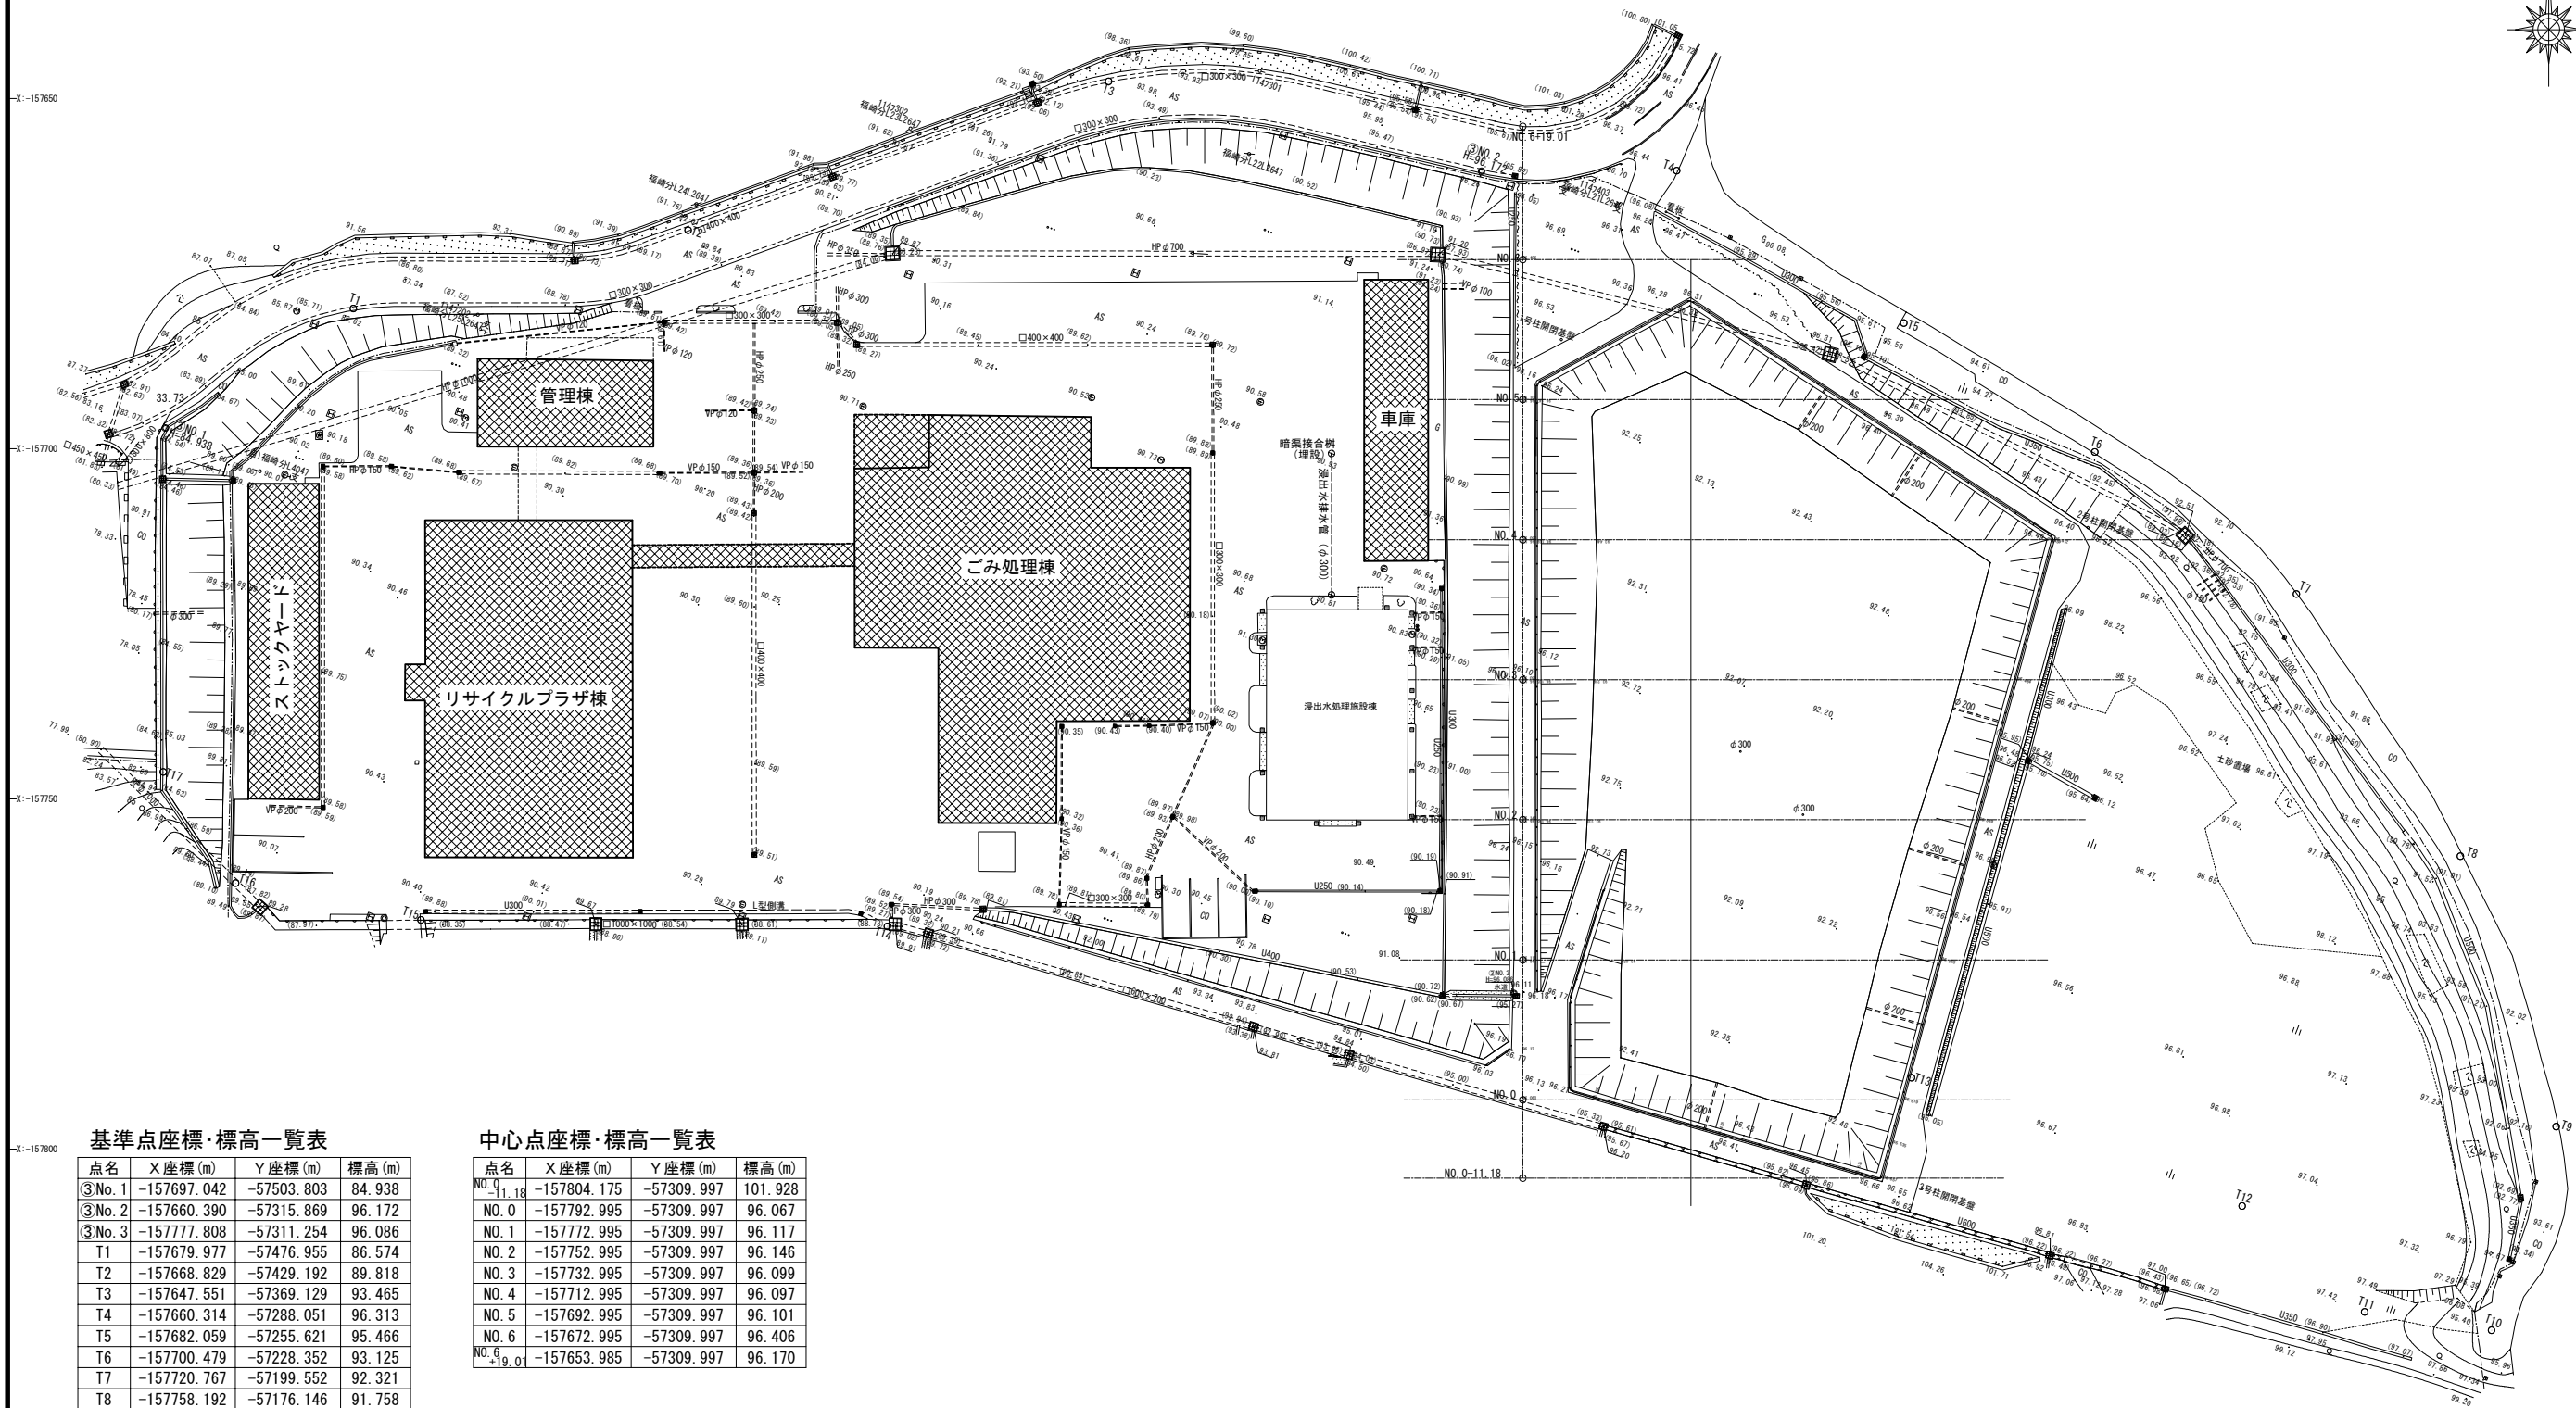

基準点座標・標高一覧表

点名	X座標(m)	Y座標(m)	標高(m)
③No.1	-157697.042	-57503.803	84.938
③No.2	-157660.390	-57315.869	96.172
③No.3	-157777.808	-57311.254	96.086
T1	-157679.977	-57476.955	86.574
T2	-157668.829	-57429.192	89.818
T3	-157647.551	-57369.129	93.465
T4	-157660.314	-57288.051	96.313
T5	-157682.059	-57255.621	95.466
T6	-157700.479	-57228.352	93.125
T7	-157720.767	-57199.552	92.321
T8	-157758.192	-57176.146	91.758
T9	-157796.819	-57162.482	92.671
T10	-157825.896	-57171.686	94.981
T11	-157823.267	-57189.810	97.493
T12	-157808.161	-57207.321	96.967
T13	-157789.835	-57254.511	96.607
T14	-157768.224	-57400.737	89.913
T15	-157767.309	-57467.326	90.539
T16	-157762.053	-57493.788	89.456
T17	-157746.154	-57504.097	85.037

中心点座標・標高一覧表


点名	X座標(m)	Y座標(m)	標高(m)
NO.0	-157804.175	-57309.997	101.928
NO.1	-157792.995	-57309.997	96.067
NO.2	-157772.995	-57309.997	96.117
NO.3	-157752.995	-57309.997	96.146
NO.4	-157732.995	-57309.997	96.099
NO.5	-157712.995	-57309.997	96.097
NO.6	-157692.995	-57309.997	96.101
NO.7	-157672.995	-57309.997	96.406
NO.8	-157653.985	-57309.997	96.170

解体施設

工事名	日置市クリーン・リサイクルセンター 最終処分場最終覆土工事		
図面名	現況平面図		
作成年月	令和 7 年 6 月		
縮尺	A1 1:500 A3 1:1000	図面番号	02 / 15
受注者名	株式会社 環境技術研究所		
発注者名	鹿児島県日置市		

造成計画平面図

S=1:1000

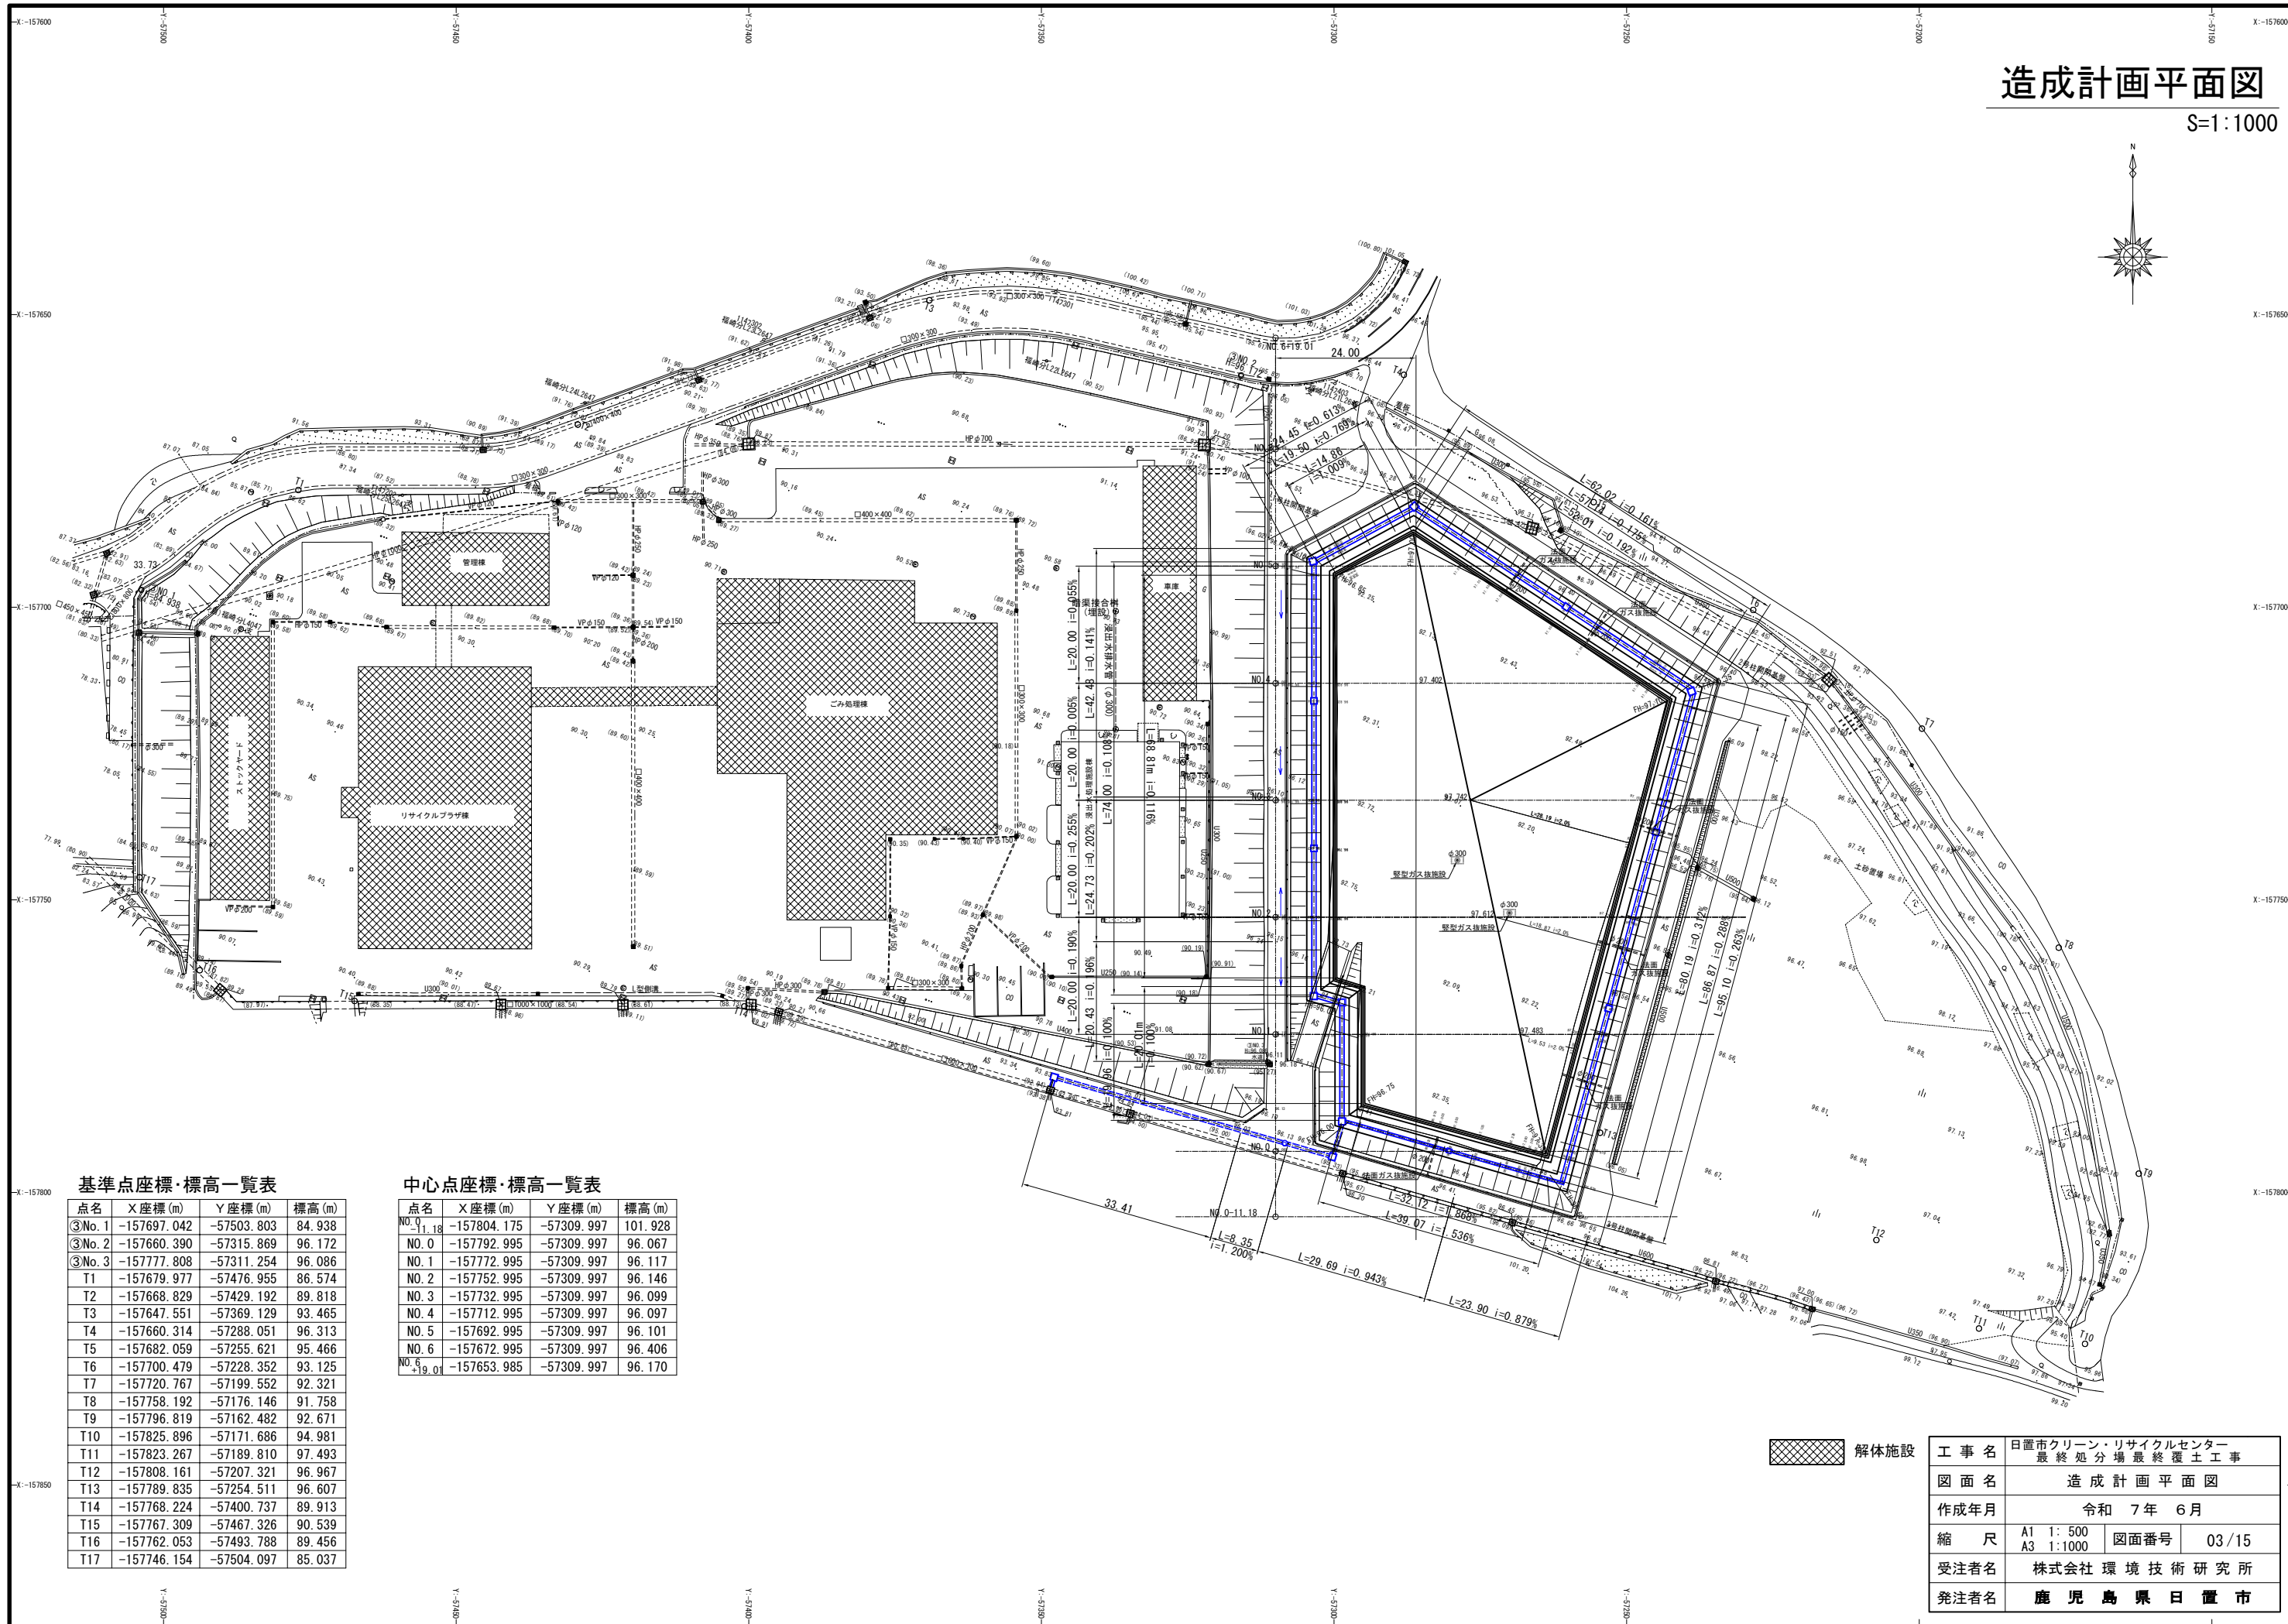

基準点座標・標高一覧表

点名	X座標(m)	Y座標(m)	標高(m)
③No. 1	-157697.042	-57503.803	84.938
③No. 2	-157660.390	-57315.869	96.172
③No. 3	-157777.808	-57311.254	96.086
T1	-157679.977	-57476.955	86.574
T2	-157668.829	-57429.192	89.818
T3	-157647.551	-57369.129	93.465
T4	-157660.314	-57288.051	96.313
T5	-157682.059	-57255.621	95.466
T6	-157700.479	-57228.352	93.125
T7	-157720.767	-57199.552	92.321
T8	-157758.192	-57176.146	91.758
T9	-157796.819	-57162.482	92.671
T10	-157825.896	-57171.686	94.981
T11	-157823.267	-57189.810	97.493
T12	-157808.161	-57207.321	96.967
T13	-157789.835	-57254.511	96.607
T14	-157768.224	-57400.737	89.913
T15	-157767.309	-57467.326	90.539
T16	-157762.053	-57493.788	89.456
T17	-157746.154	-57504.097	85.037

中心点座標・標高一覧表

点名	X座標(m)	Y座標(m)	標高(m)
NO. 0	-157804.175	-57309.997	101.928
NO. 1	-157792.995	-57309.997	96.067
NO. 2	-157772.995	-57309.997	96.117
NO. 3	-157752.995	-57309.997	96.146
NO. 4	-157732.995	-57309.997	96.099
NO. 5	-157712.995	-57309.997	96.097
NO. 6	-157692.995	-57309.997	96.101
NO. 7	-157672.995	-57309.997	96.406
NO. 8	-157653.985	-57309.997	96.170





解体施設

工 事 名	日置市クリーン・リサイクルセンター 最終処分場最終覆土工事		
図 面 名	造 成 計 画 平 面 図		
作成年月	令和 7 年 6 月		
縮 尺	A1 1: 500 A3 1:1000	図面番号	03/15
受注者名	株式会社 環 境 技 術 研 究 所		
発注者名	鹿 児 島 県 日 置 市		


造成計画平面図

S=1:500

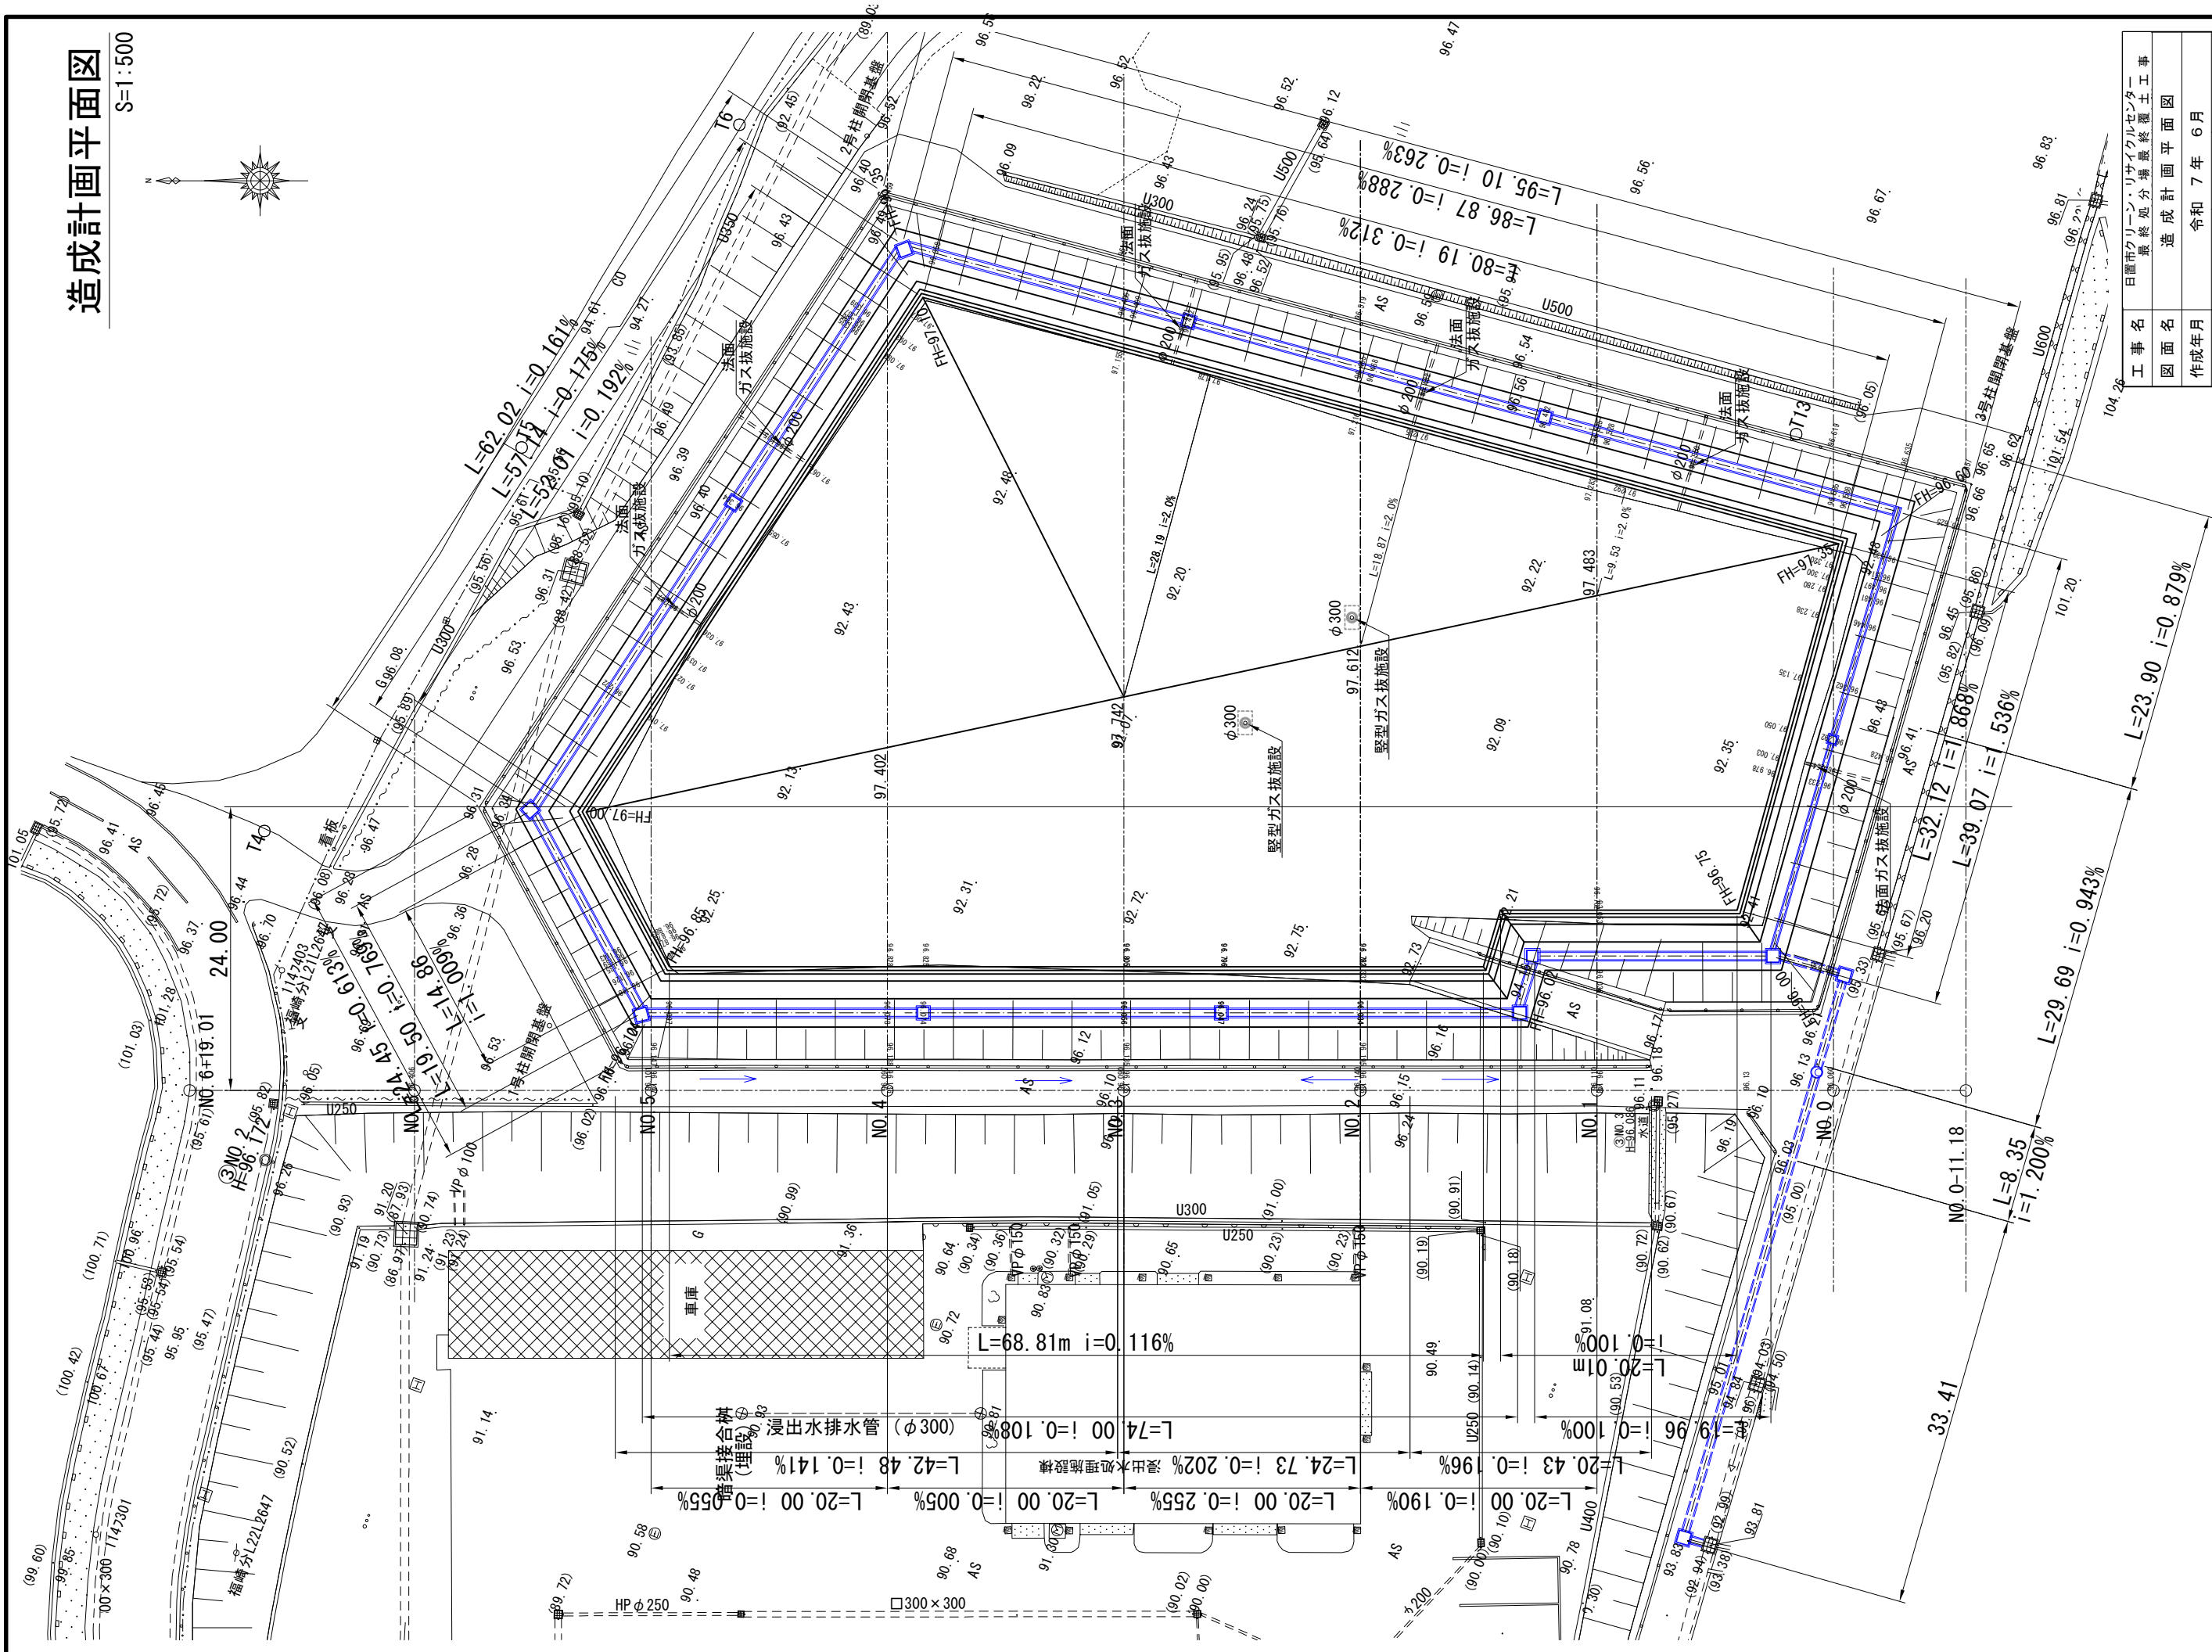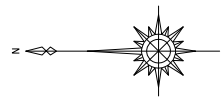

工事名	日置市クリーン・リサイクルセンター 最終処分場最終覆土工事
図面名	造成計画平面図
作成年月	令和 7 年 6 月
縮 尺	A1 1:250 A3 1:500
受注者名	株式会社環境技術研究所
発注者名	鹿 児 島 県 日 置 市


S=1:500

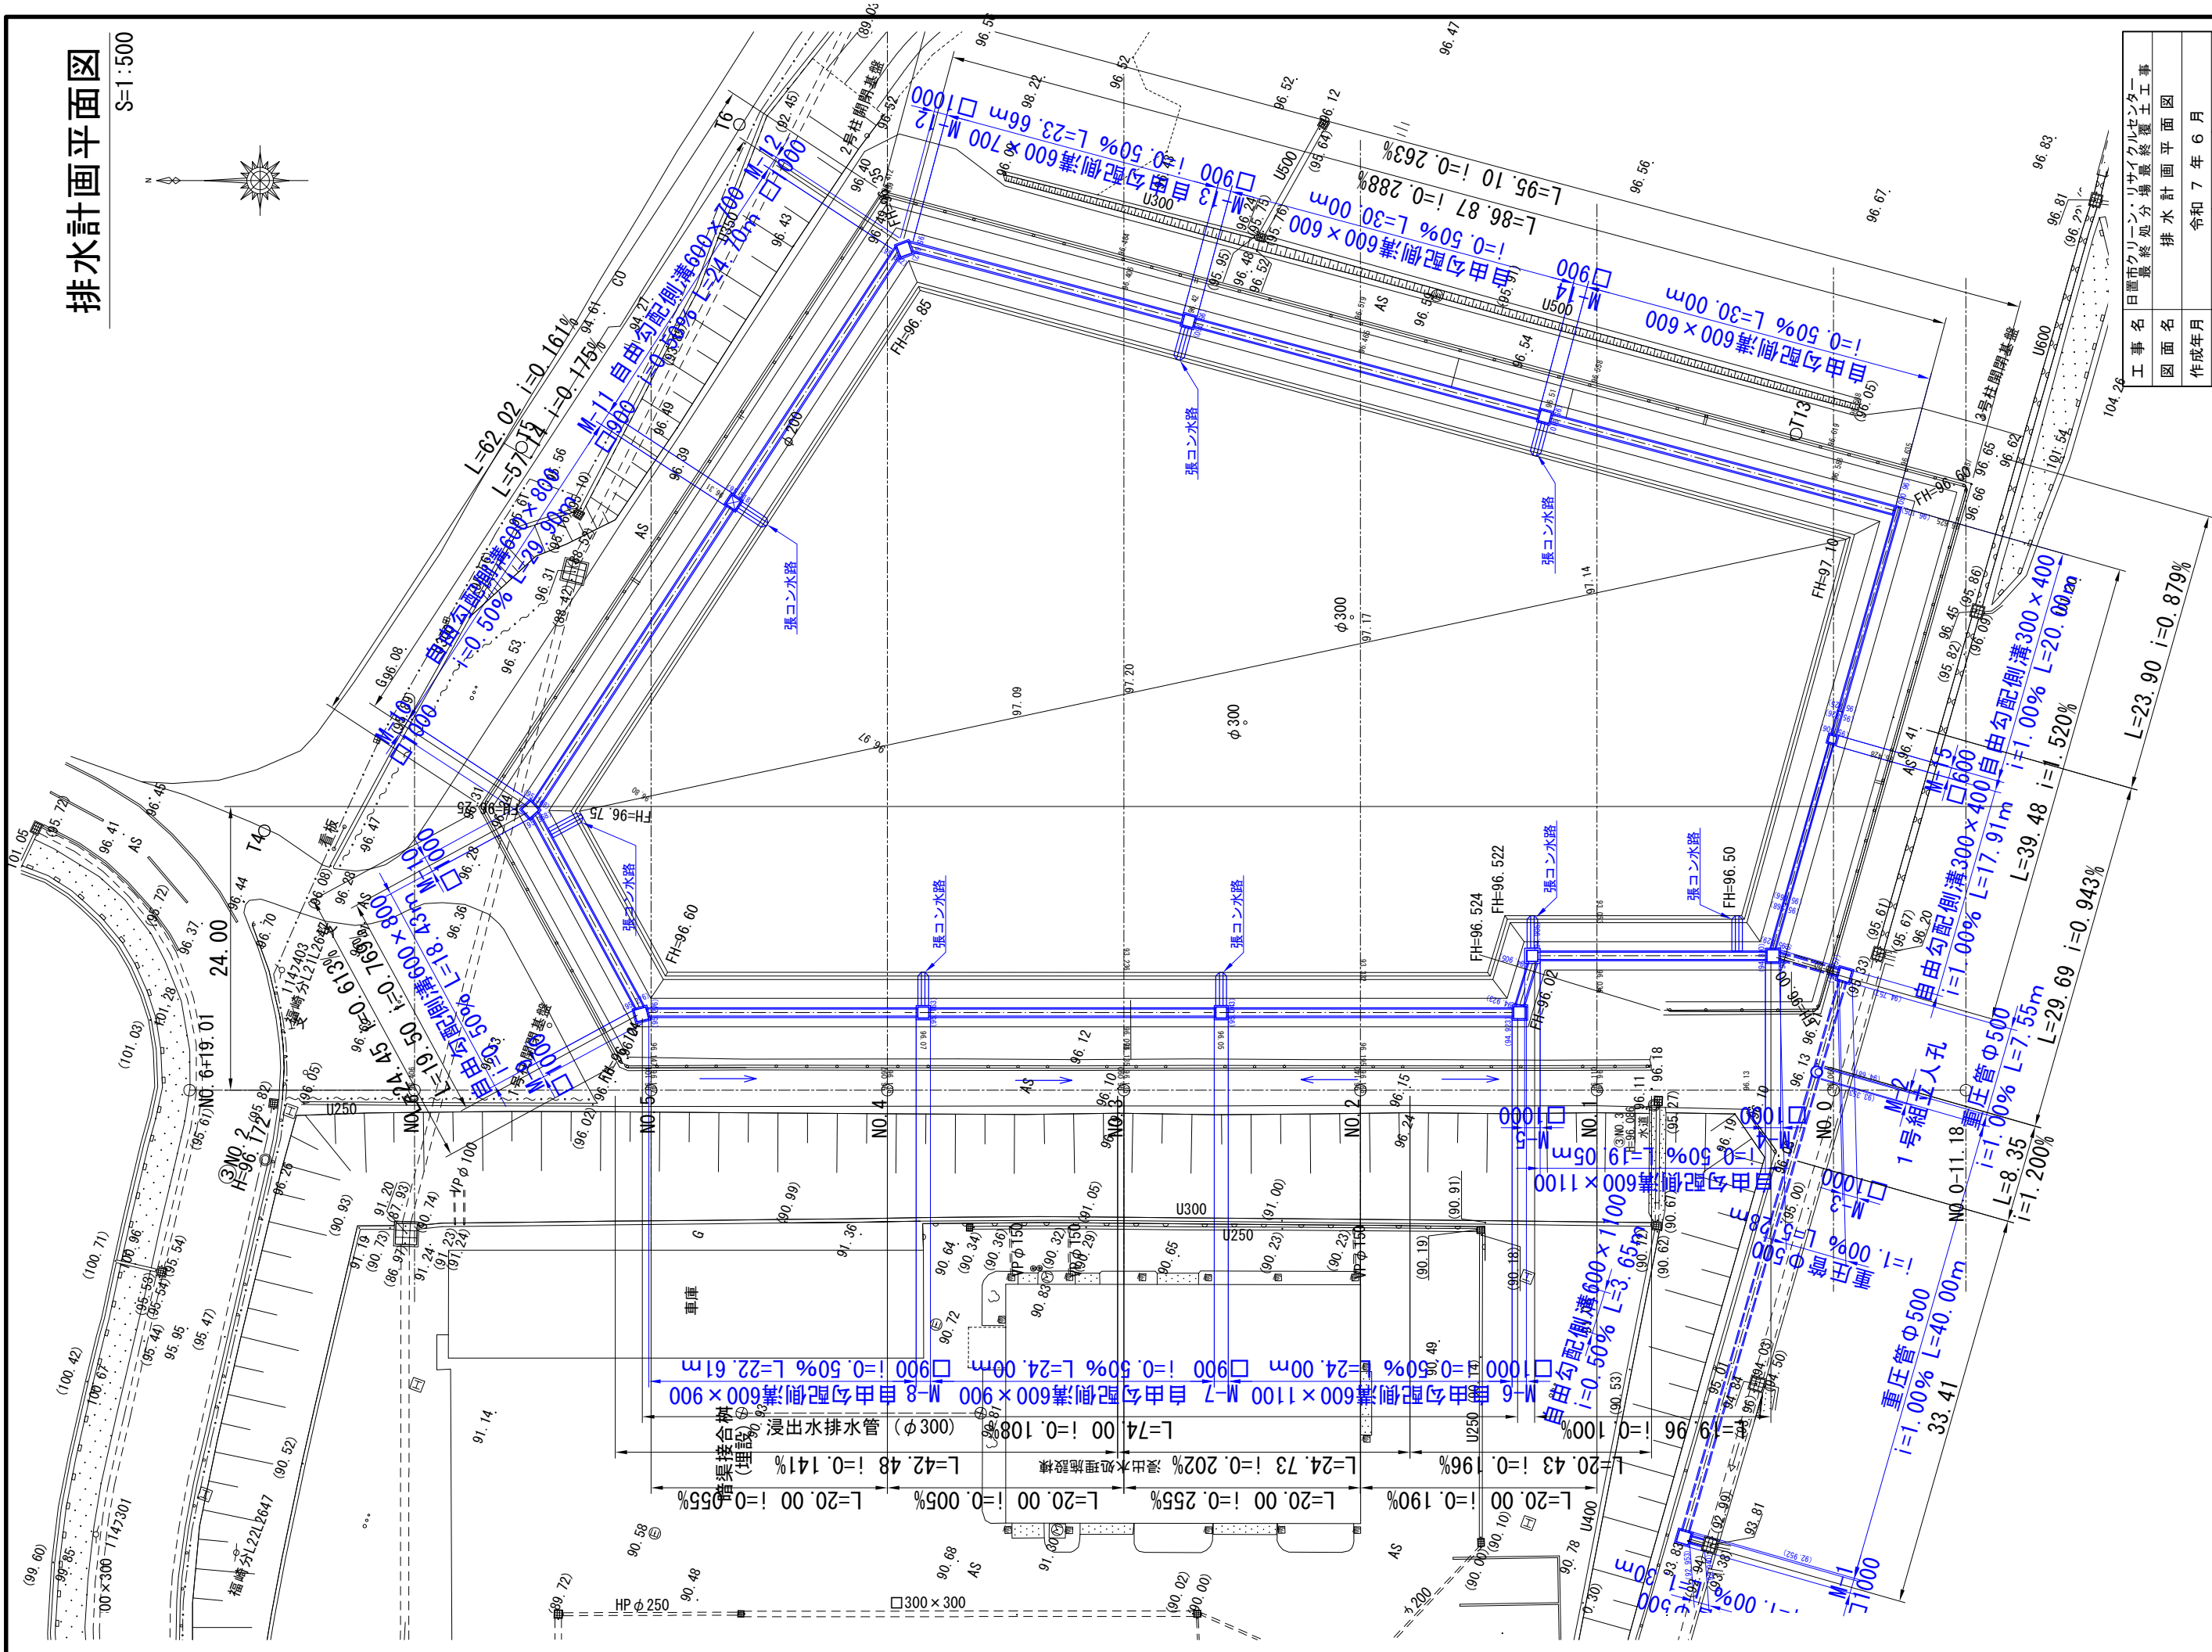

工事名	日置市クリーニング・リサイクルセンター 敷設処分場敷設復土工事
図面名	排水計画平面図
作成年月	令和 7 年 6 月
縮 尺	A1 1:250 A3 1:500
受注者名	株式会社環境技術研究所
発注者名	鹿児島県日置市

S=1:500



平地部	4, 252 m ²	(平面積)
法面部	848 m ²	(斜面積)
平地部	731 m ²	(平面積)
法面部	316 m ²	(斜面積)

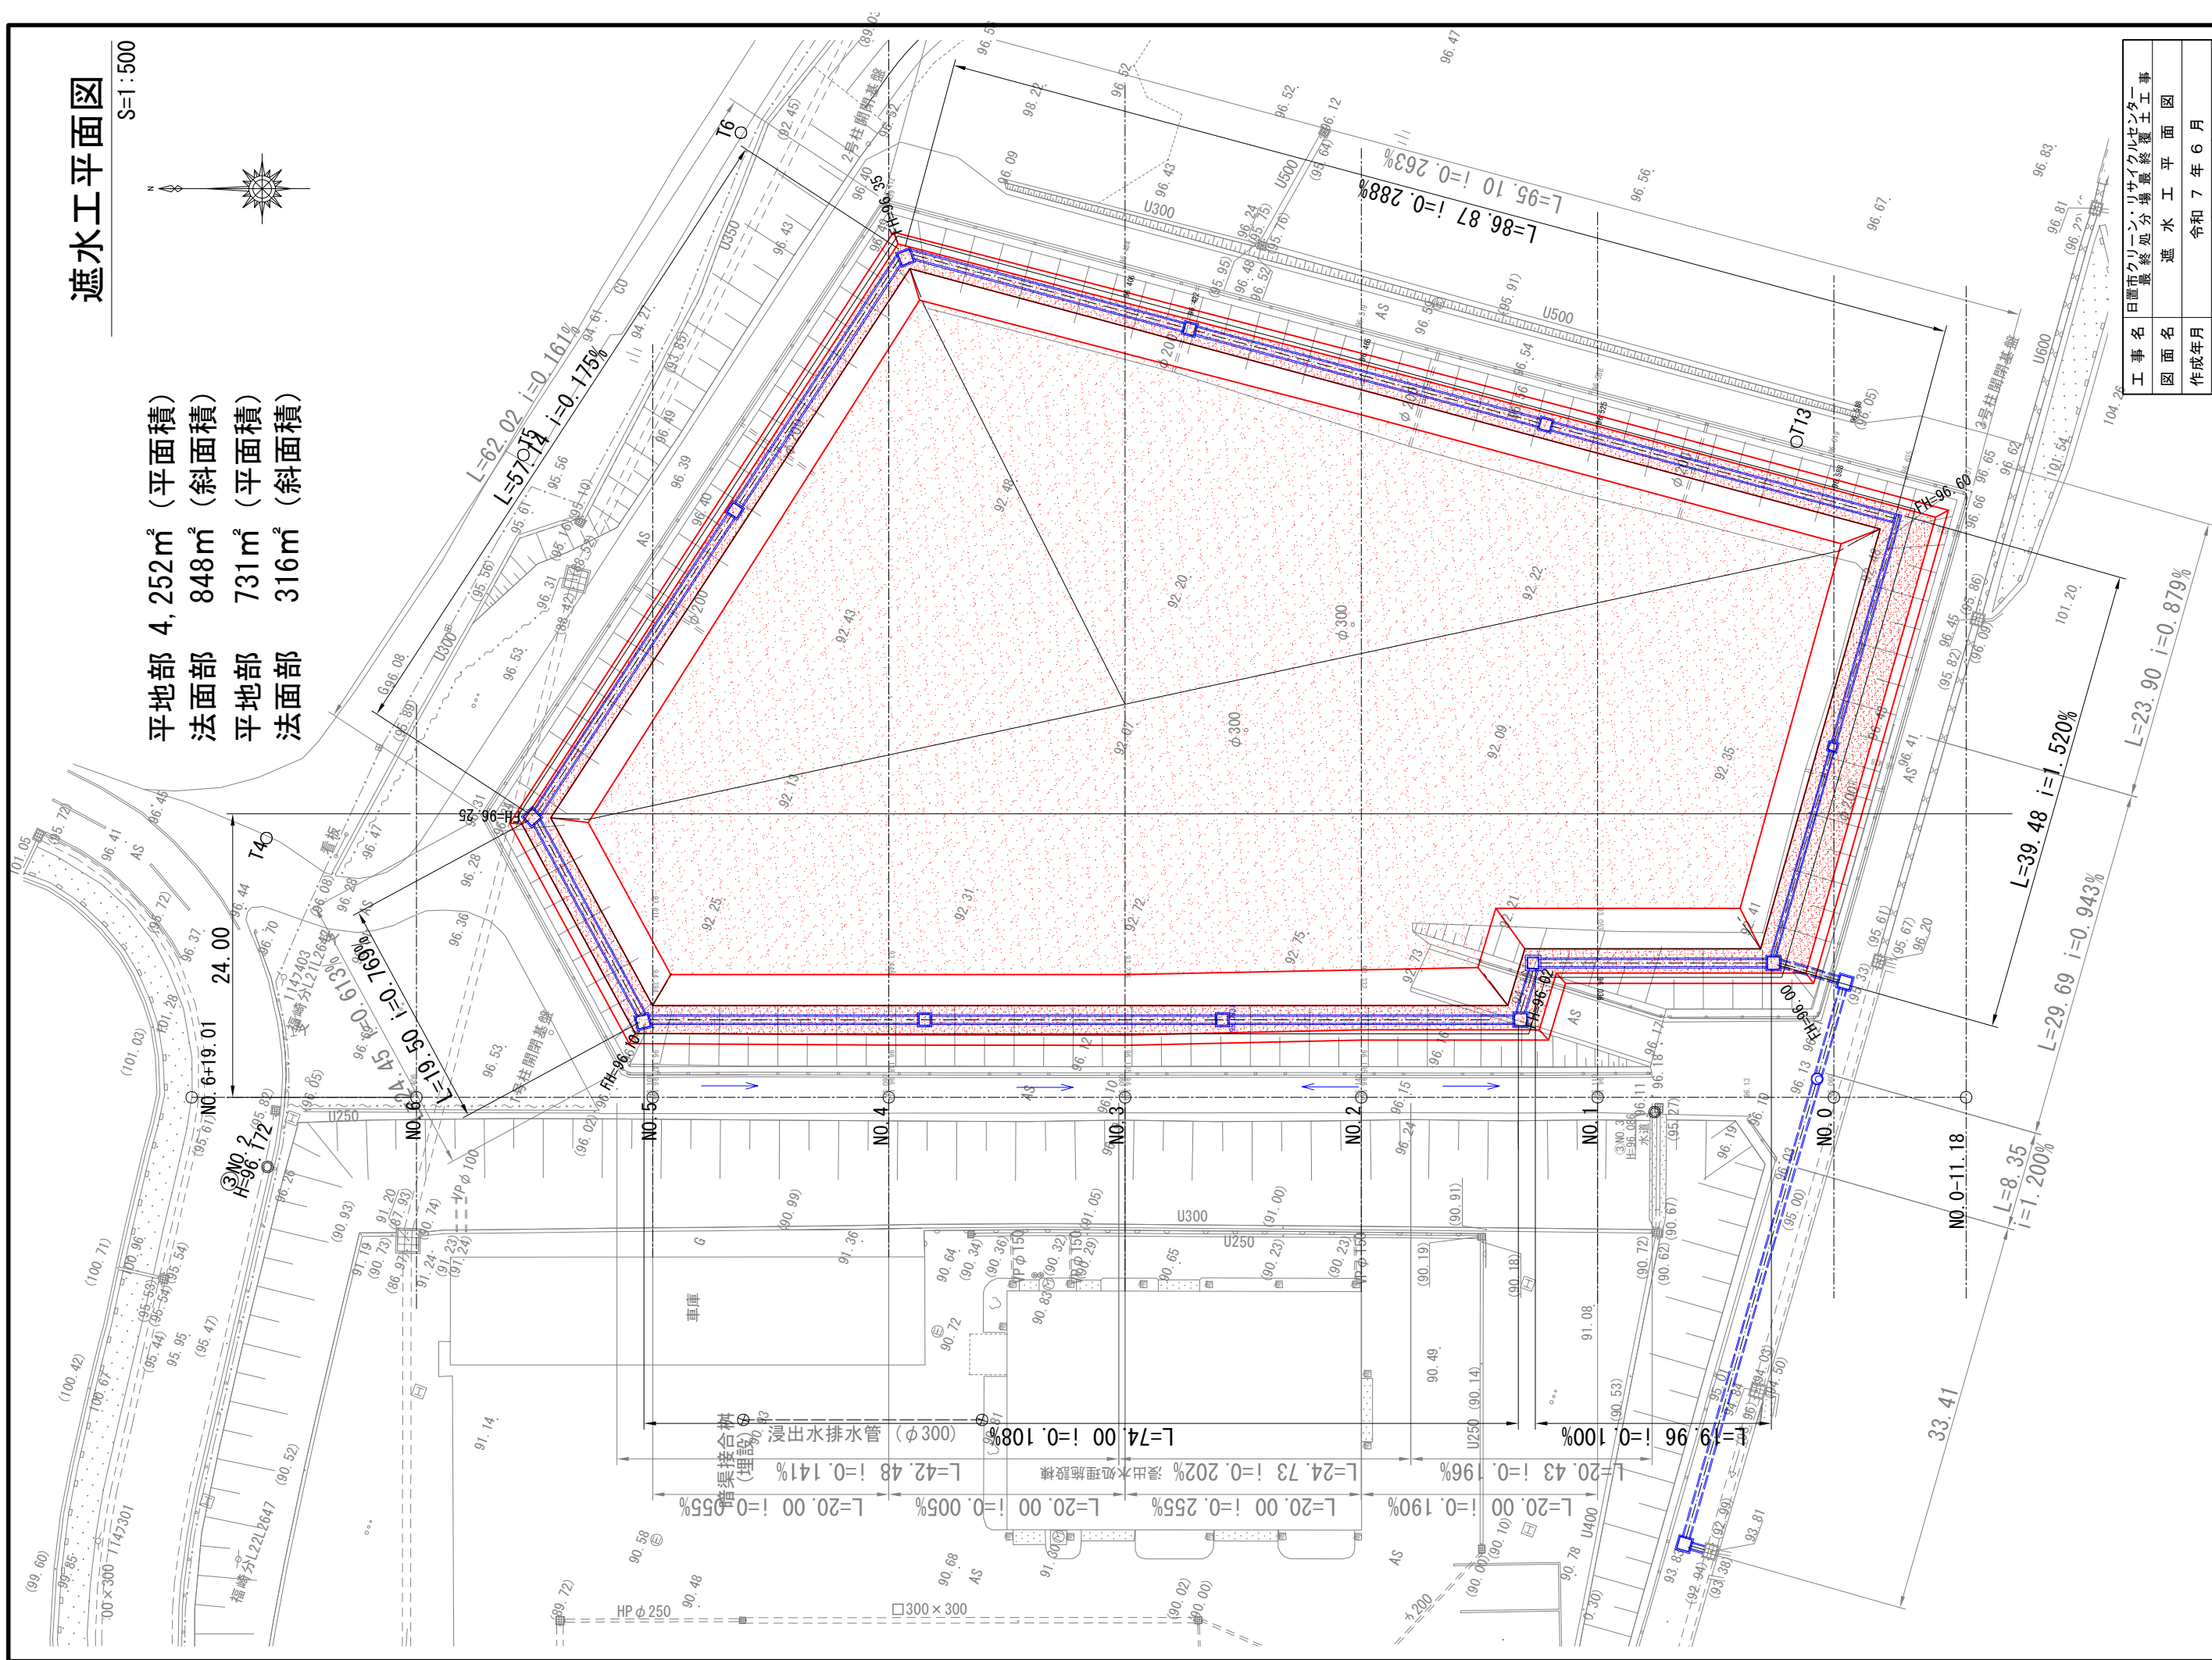

工事名	日置市クリン・リサイクリンセンター 最終処分場最終覆土工事
図面名	遮水工平面図
作成年月	令和7年6月
縮尺	A1 1:250 A3 1:500
受注者名	株式会社環境技術研究所
発注者名	鹿児島県日置市

排水計画縦断図


V=1:200 H=1:1000

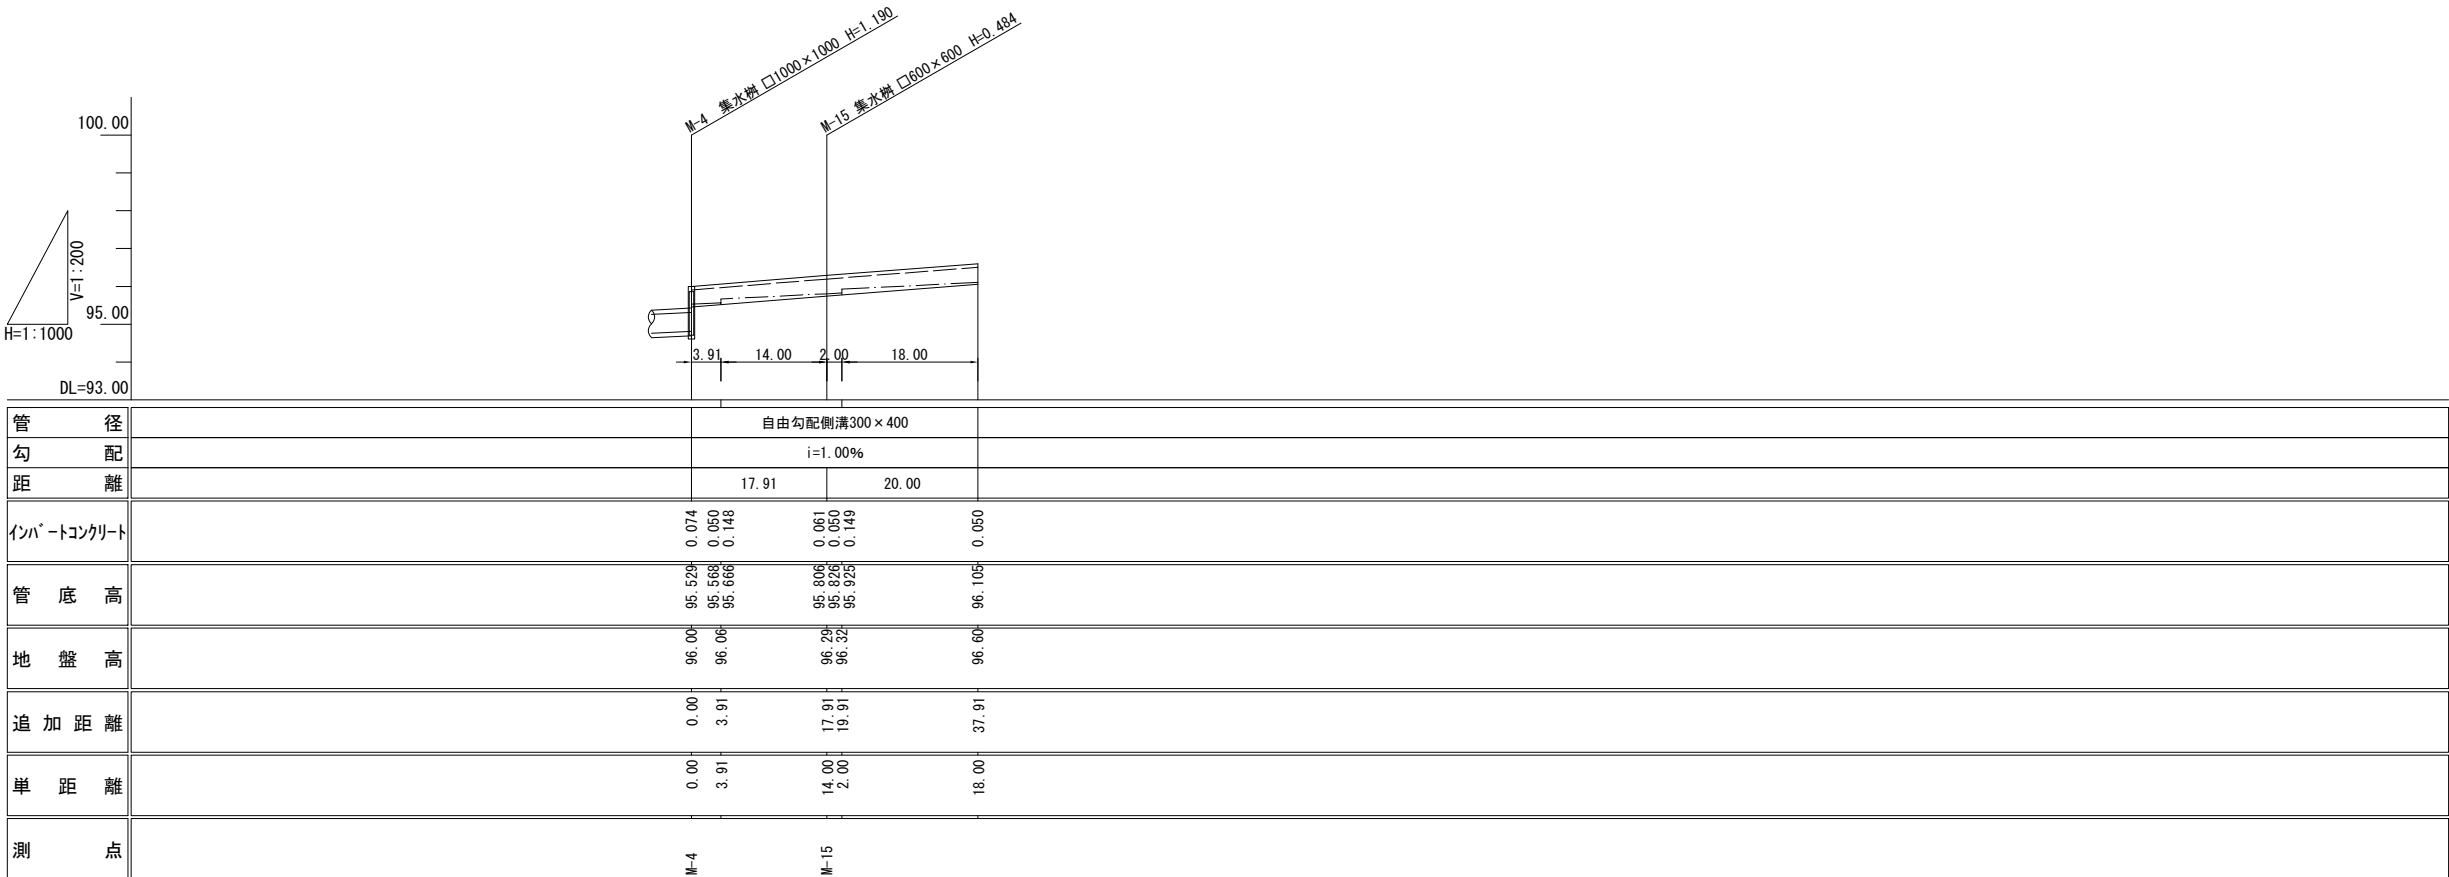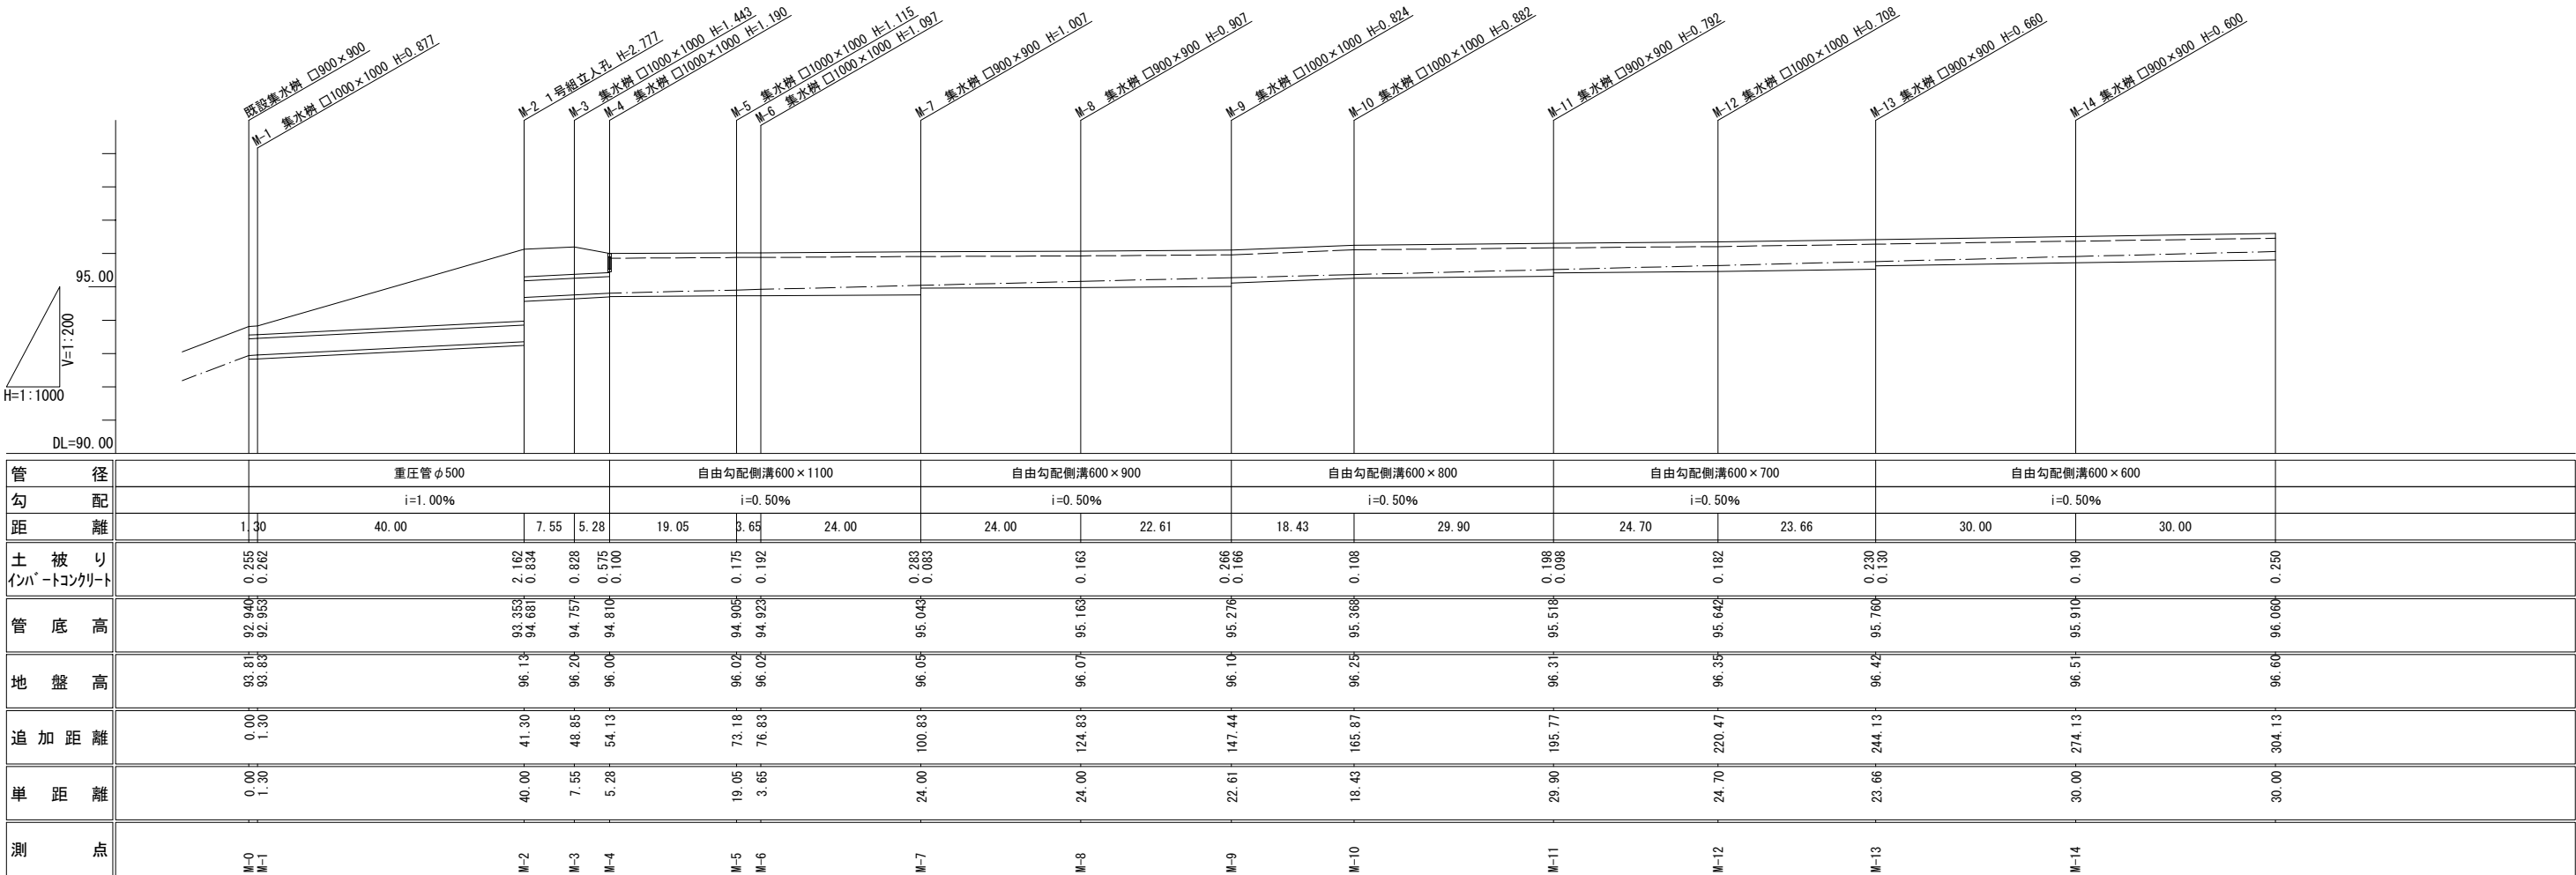

工事名	日置市クリーン・リサイクルセンター 最終処分場最終覆土工事		
図面名	排水計画縦断図		
作成年月	令和 7 年 6 月		
縮尺	図示	図面番号	07 / 15
受注者名	株式会社 環境技術研究所		
発注者名	鹿児島県日置市		

造成計画断面図(1)


S=1:300

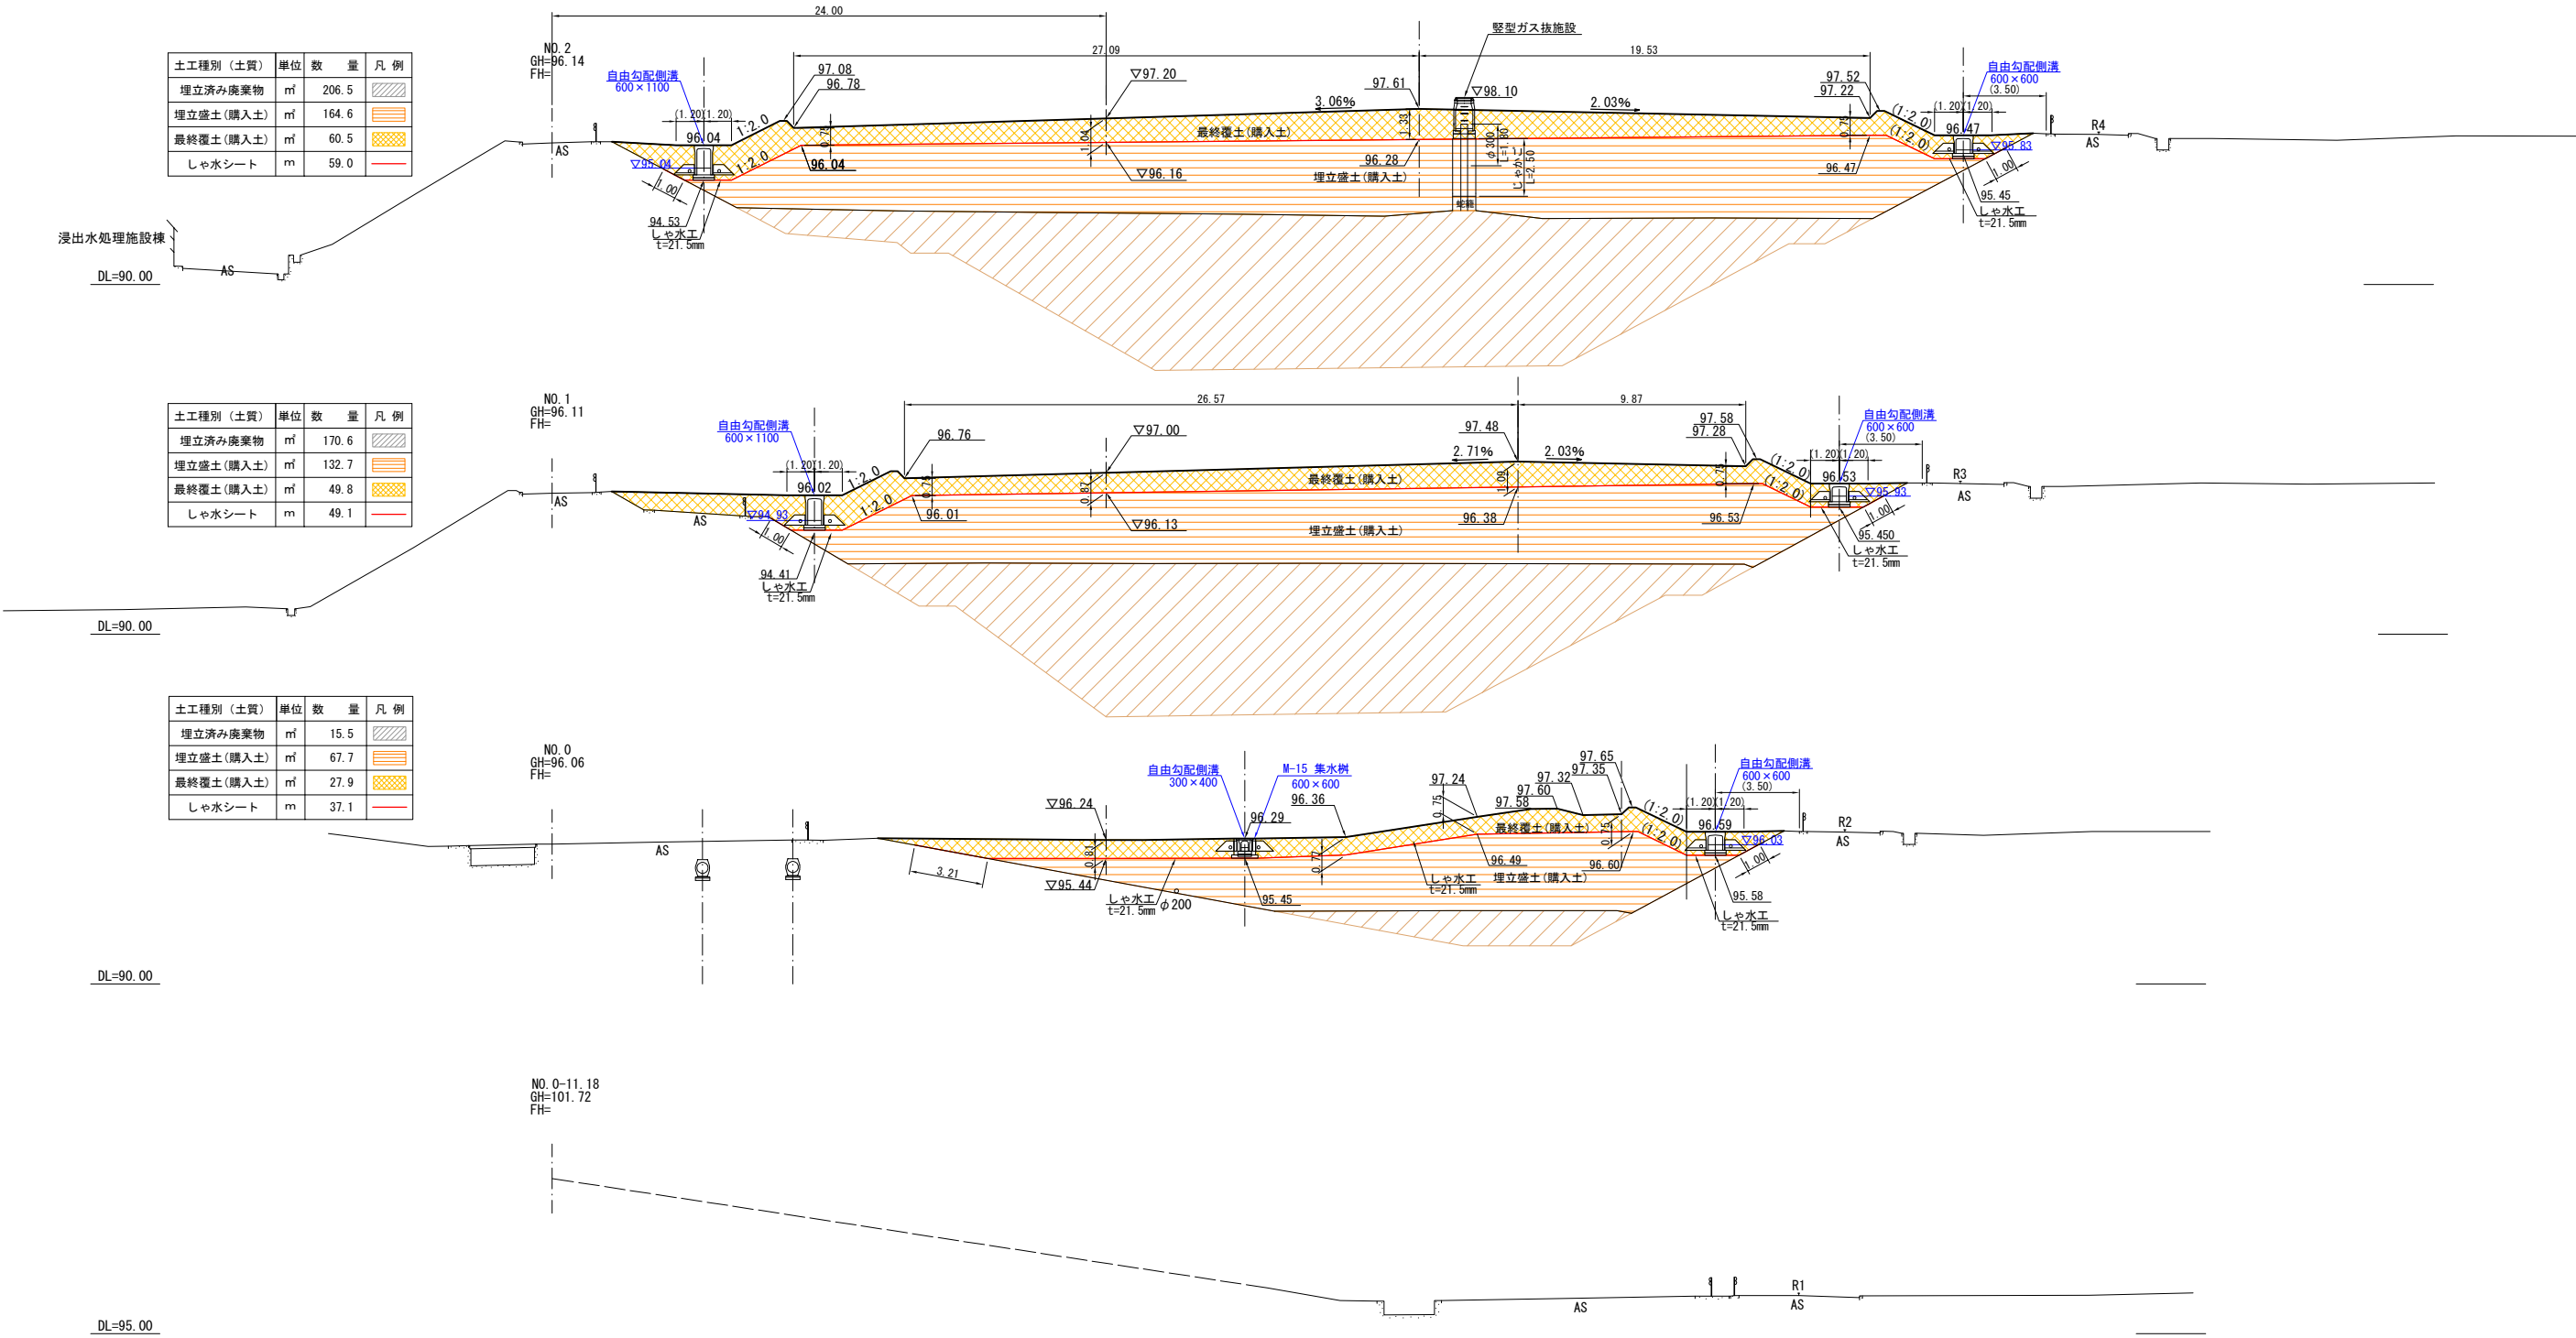

工 事 名	日置市クリーン・リサイクルセンター 最終処分場最終覆土工事		
図 面 名	造成計画断面図(1)		
作成年月	令和 7 年 6 月		
縮 尺	A1 1:150 A3 1:300	図面番号	08 / 15
受注者名	株式会社 環 境 技 術 研 究 所		
発注者名	鹿 児 島 県 日 置 市		


造成計画断面図(2)

S=1:300

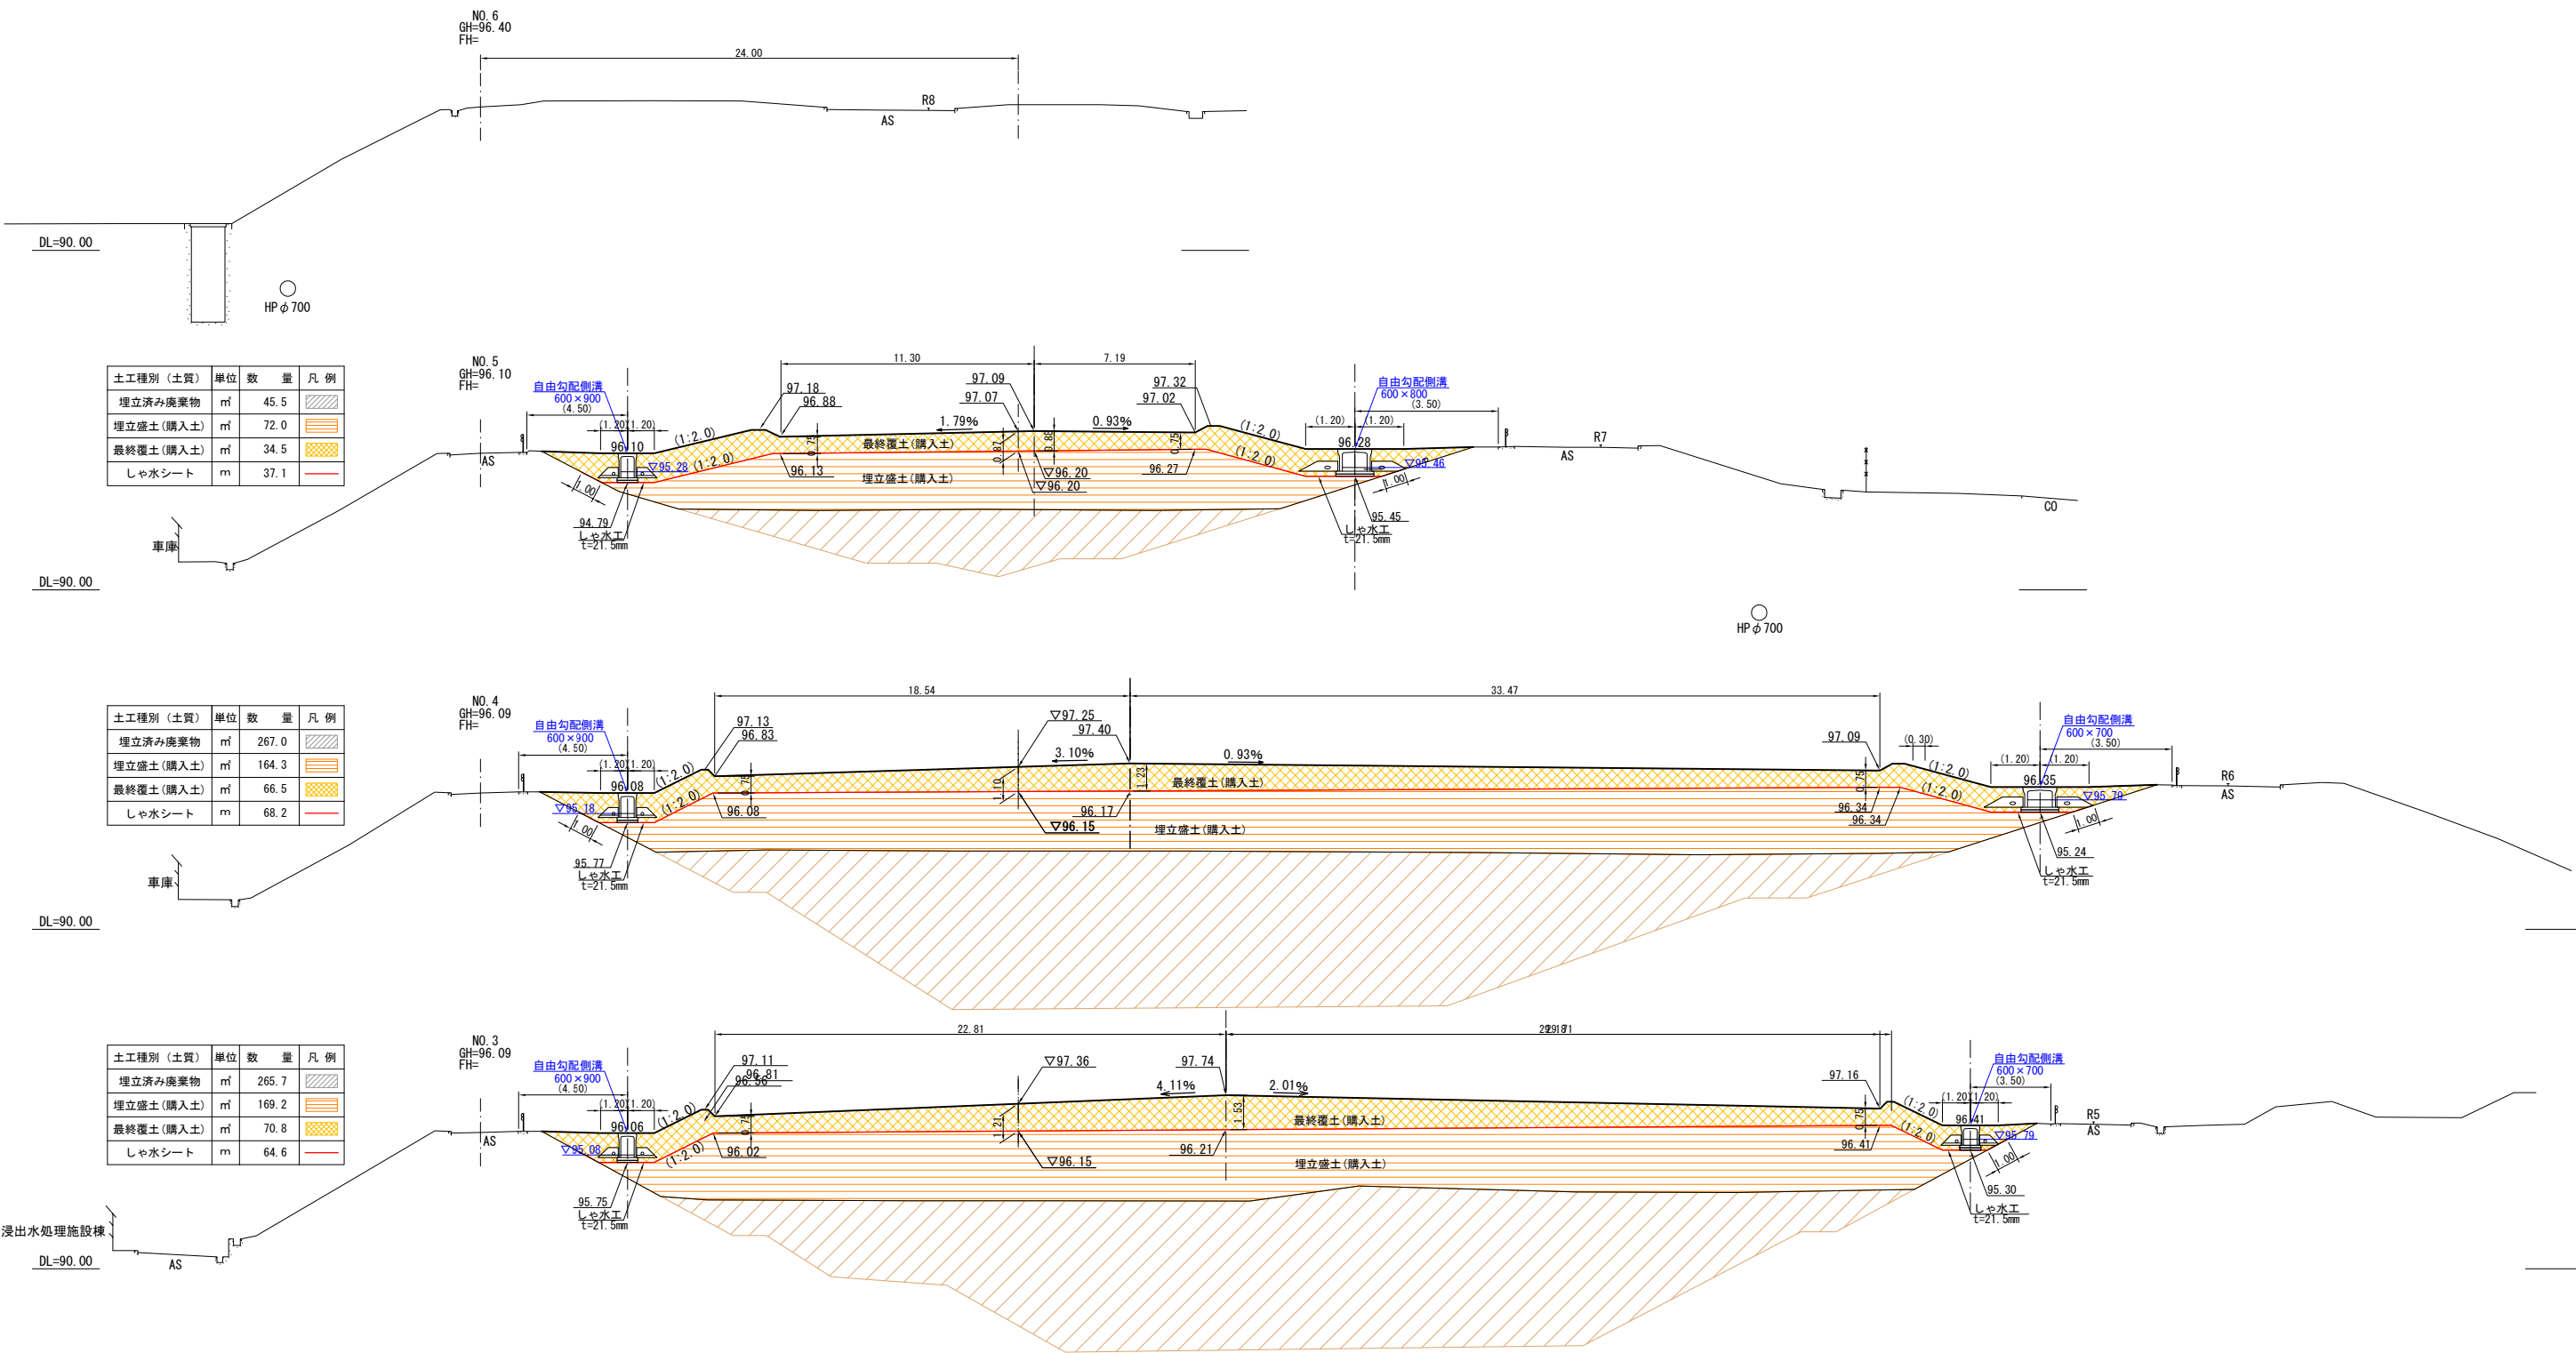

工 事 名	日置市クリーン・リサイクルセンター 最終処分場最終覆土工事		
図 面 名	造成計画断面図(2)		
作成年月	令和 7 年 6 月		
縮 尺	A1 1:150 A3 1:300	図面番号	09 / 15
受注者名	株式会社 環 境 技 術 研 究 所		
発注者名	鹿 児 島 県 日 置 市		



縦断図
V=1:100
H=1:250

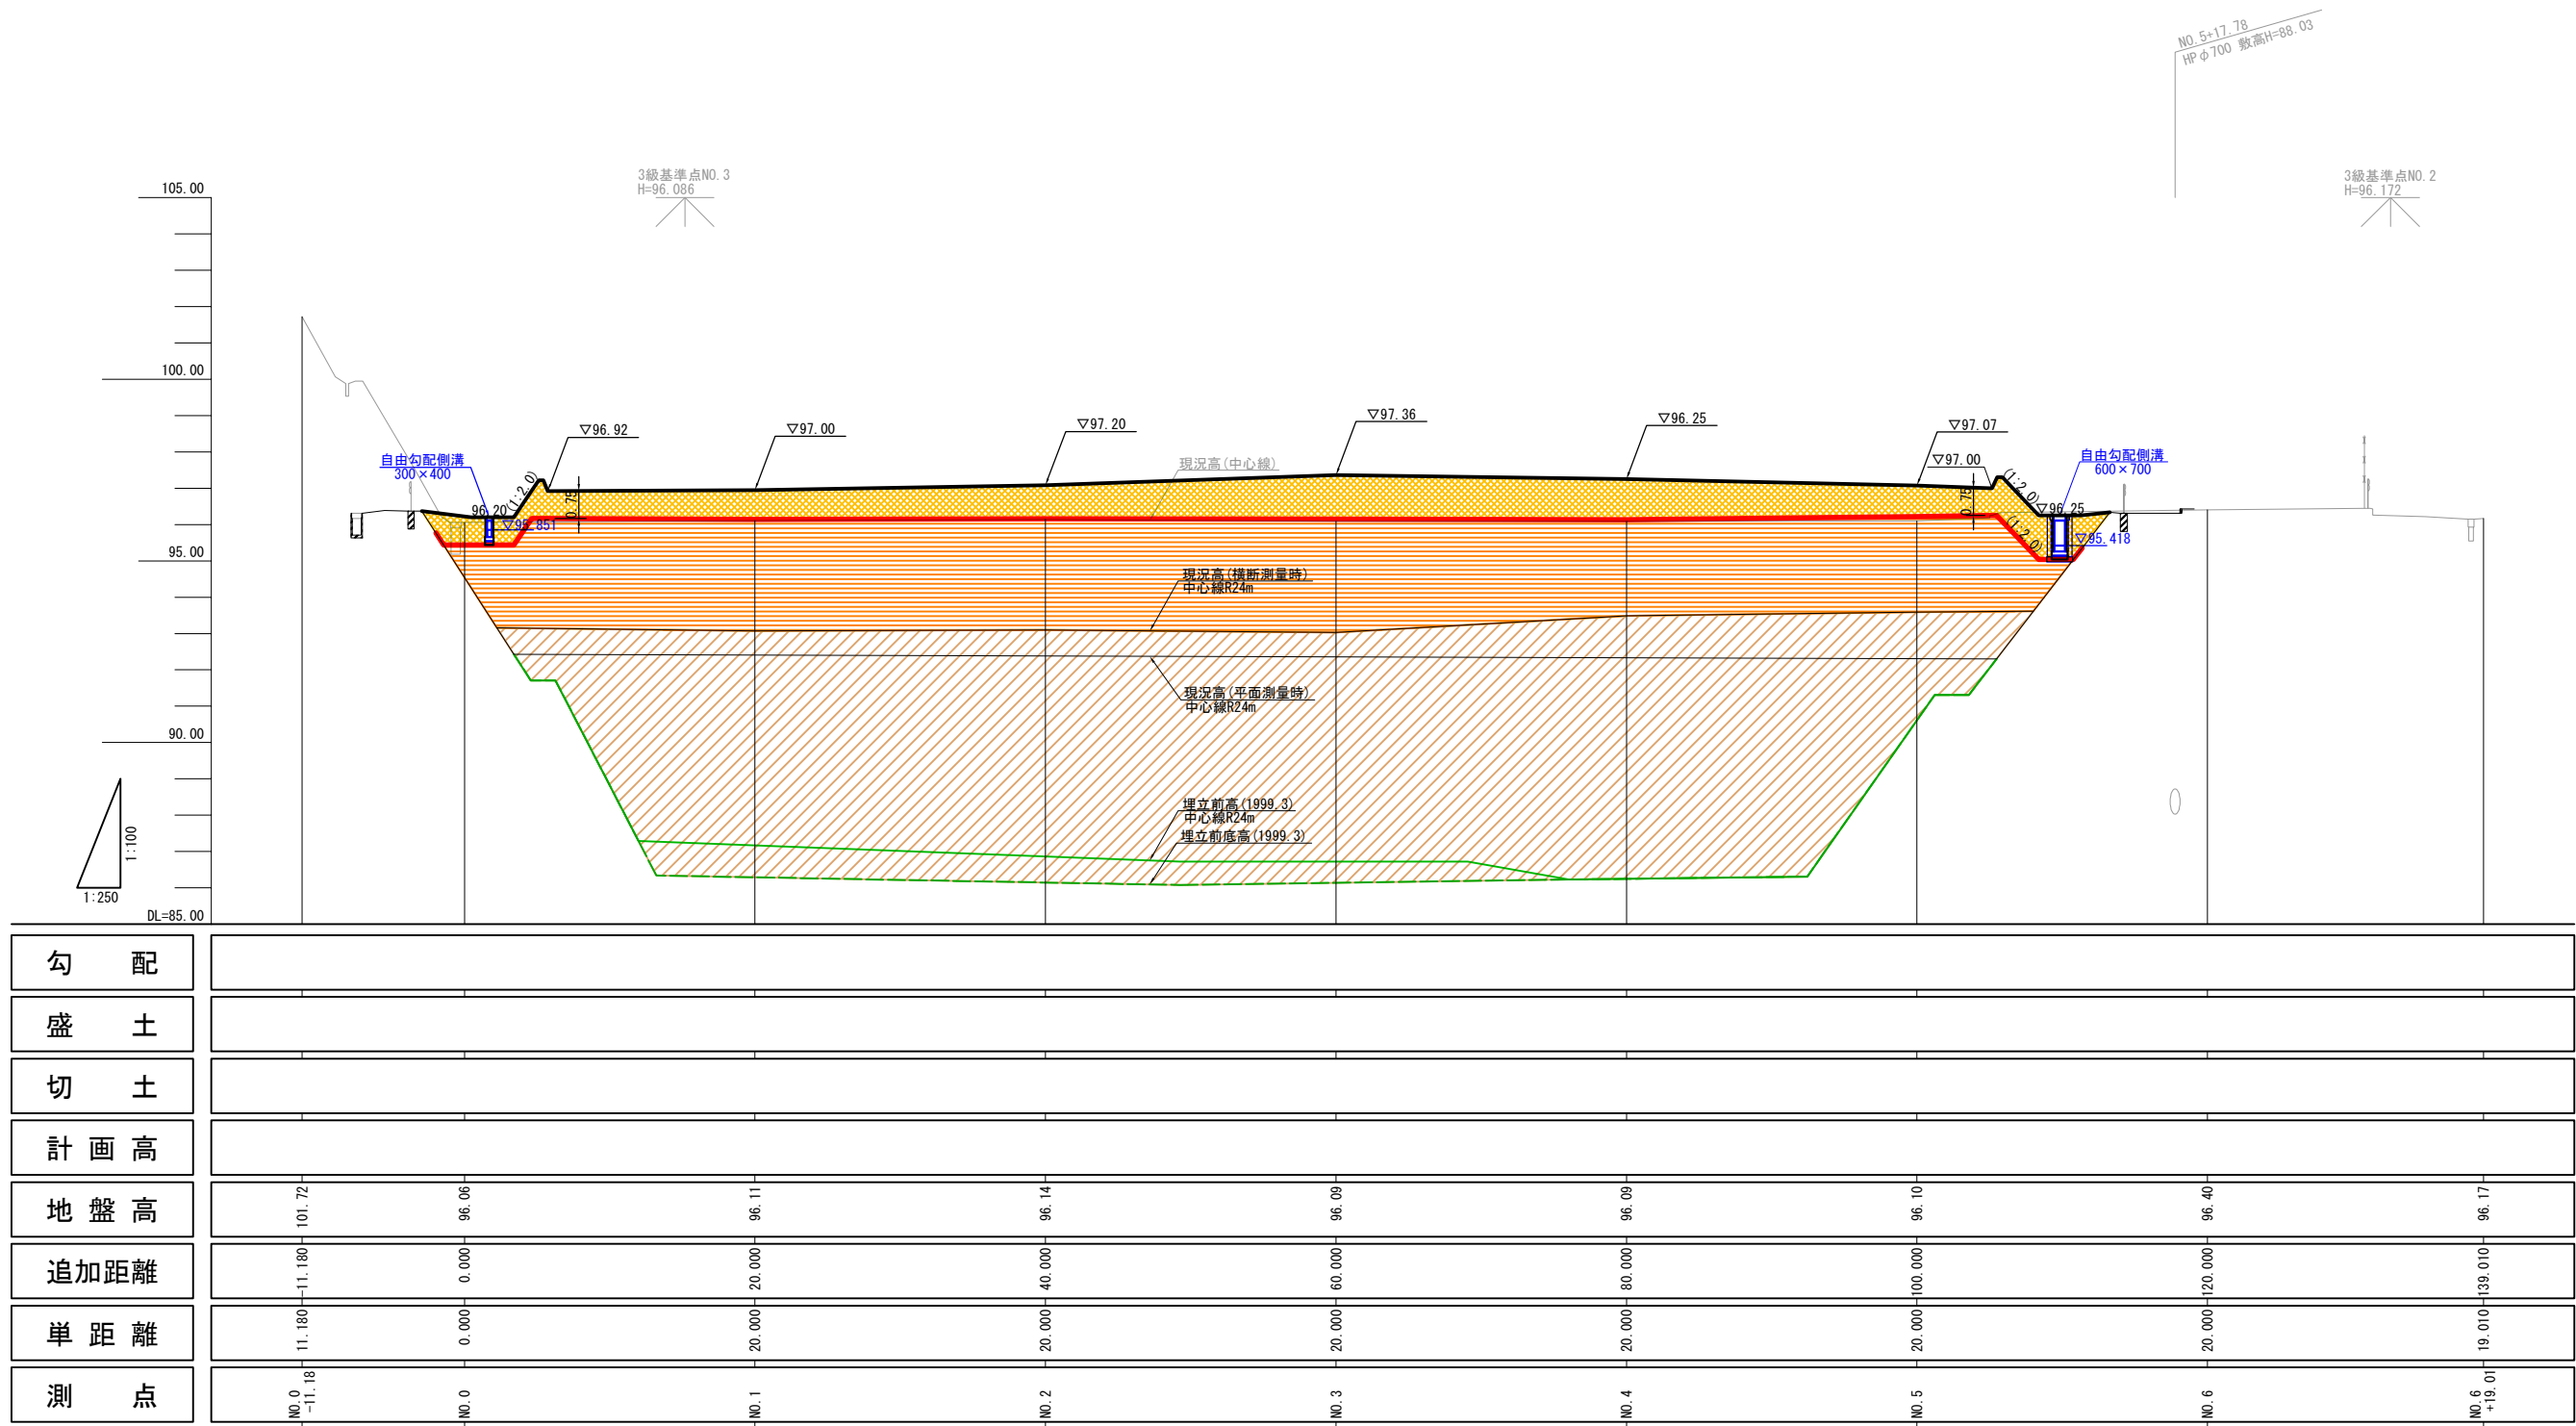

工事名	日置市クリーン・リサイクルセンター 最終処分場最終覆土工事		
図面名	現況縦断図(R24.0m投影)		
作成年月	令和 7 年 6 月		
縮尺	A1 : V=1:100 H=1: 500 A3 : V=1:200 H=1:1000	図面番号	10 / 15
会社名	株式会社 環境技術研究所		
事業者名	鹿児島県 日置市		

仮設平面図



S=1:500

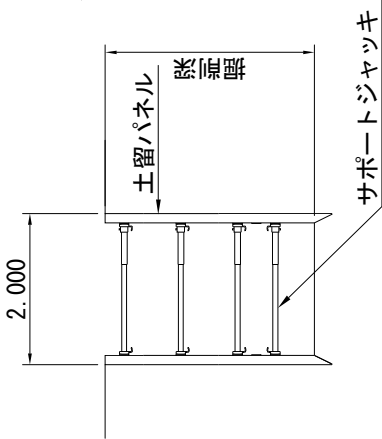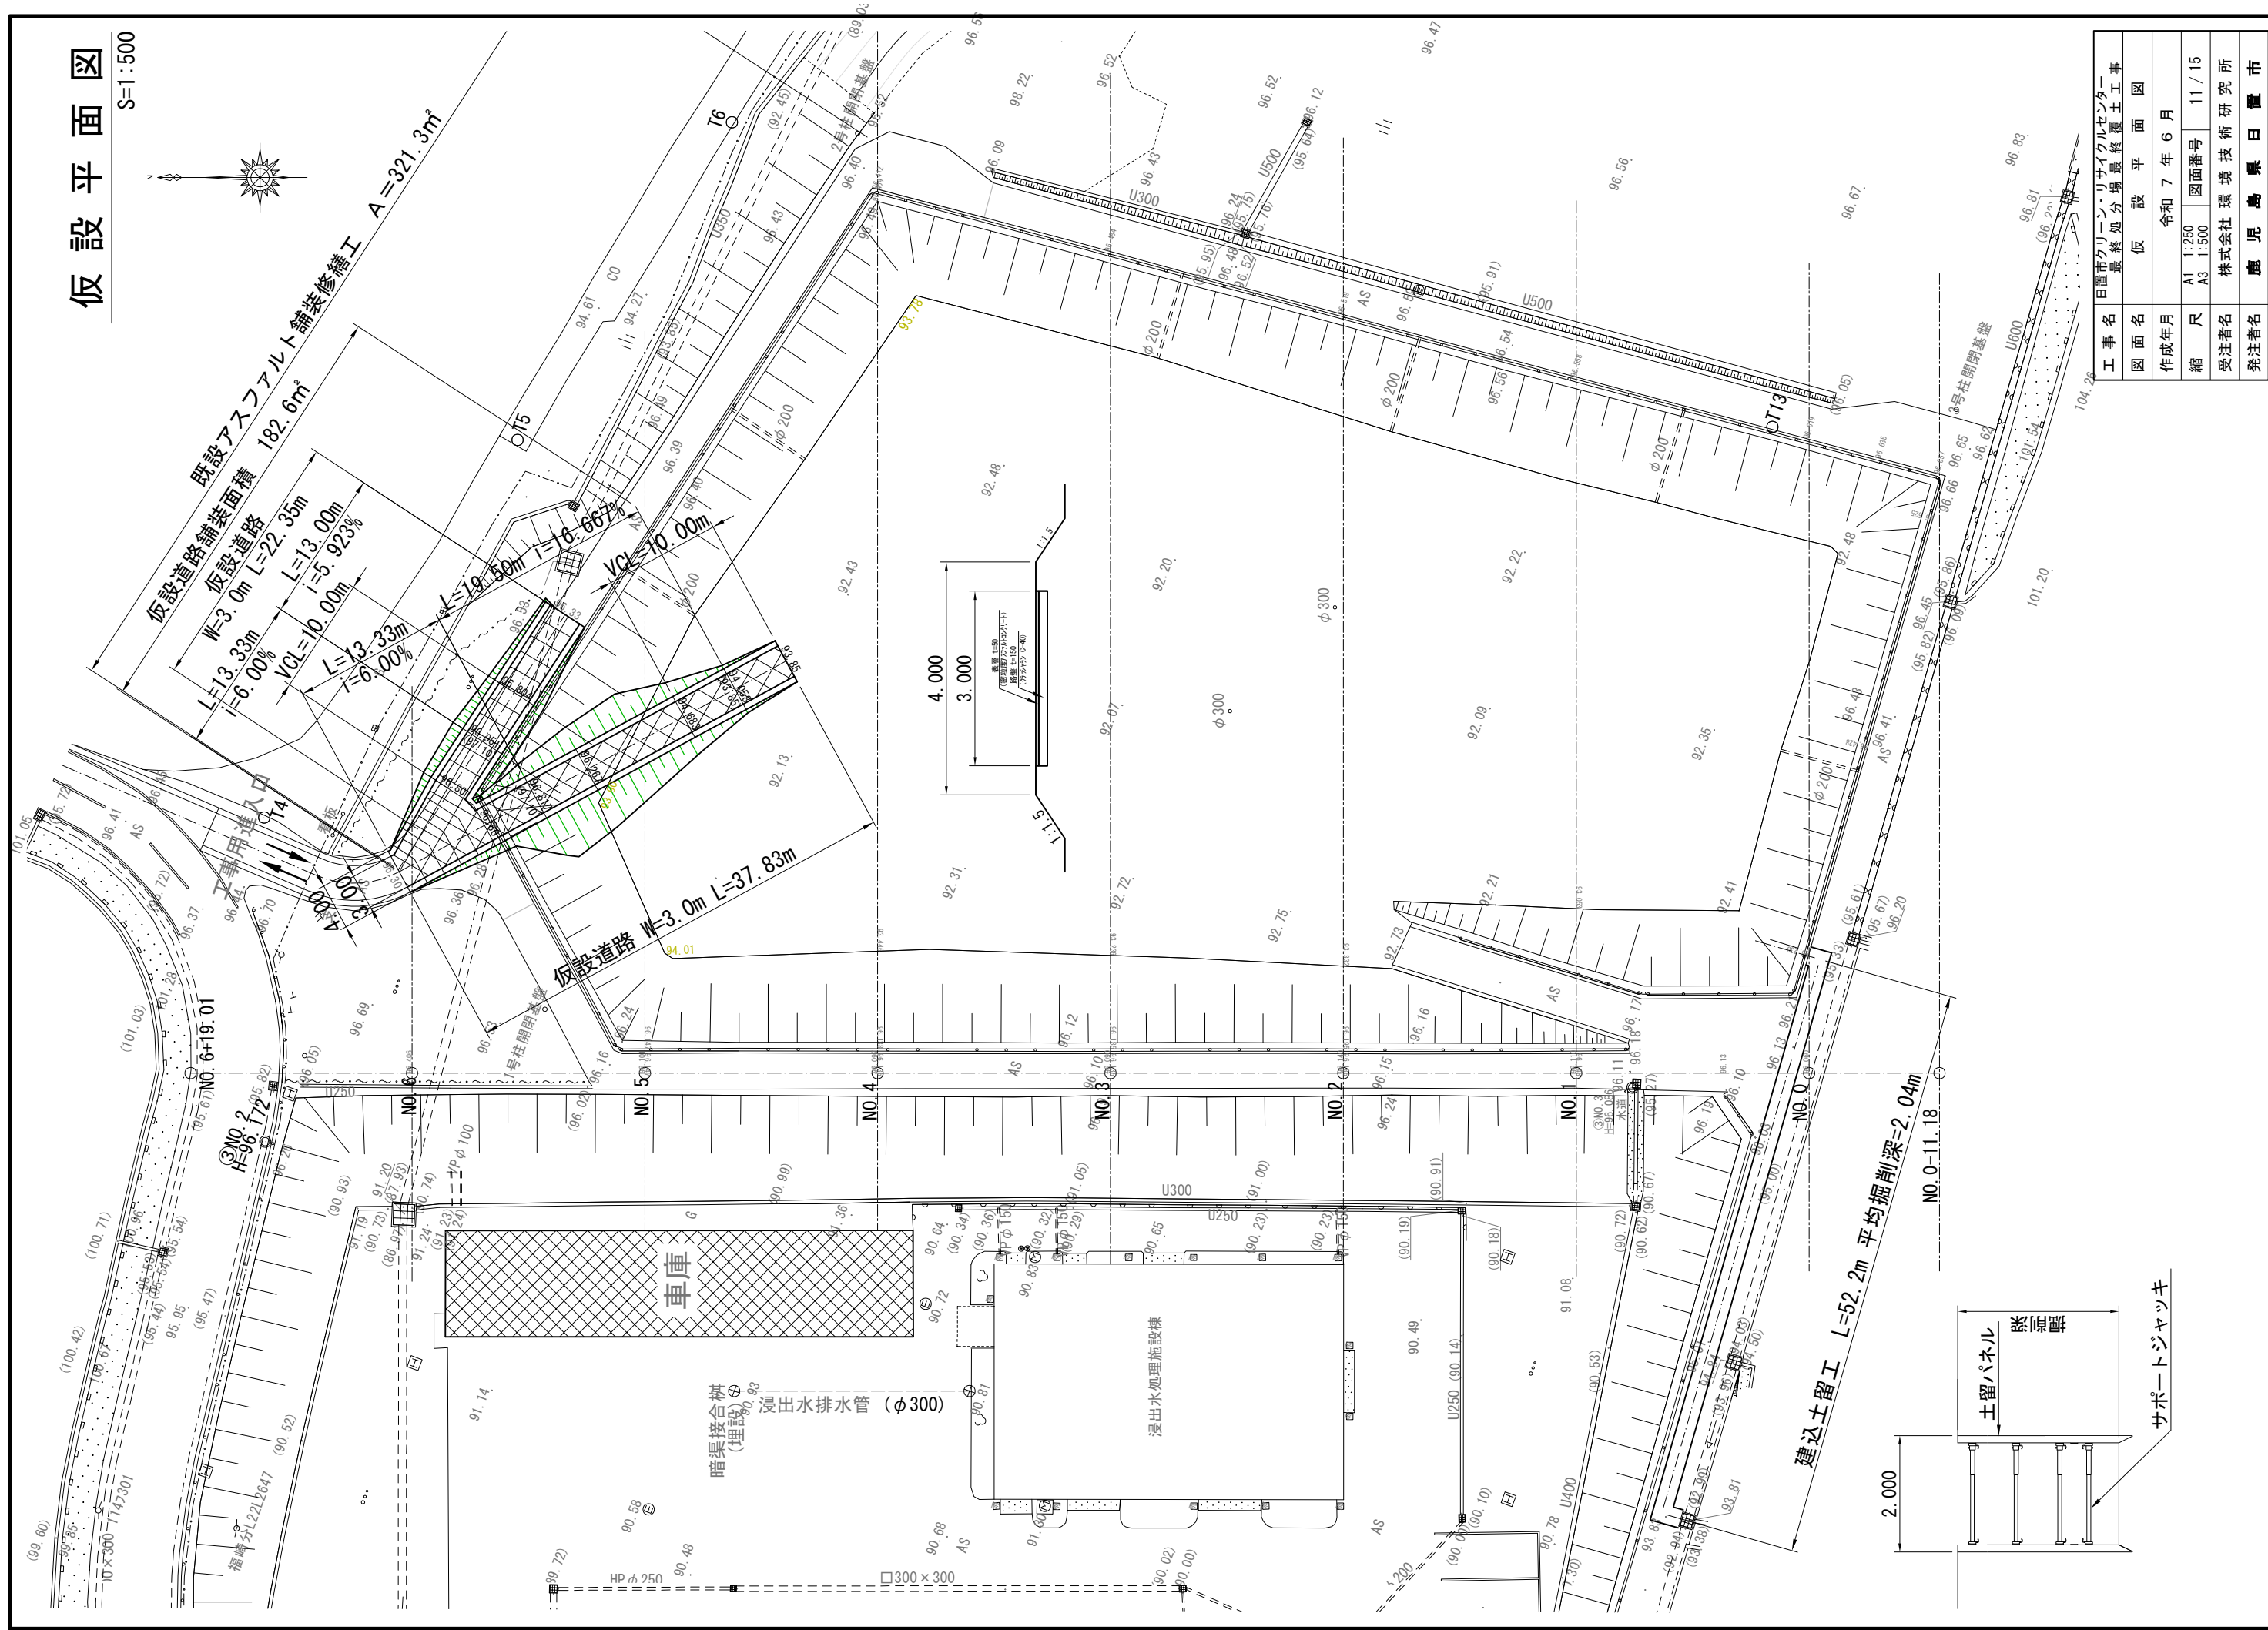

工事名	日置市クリーン・リサイクルセンター 最終処分場最終覆土工事		
図面名	仮設平面図		
作成年月	令和 7 年 6 月		
縮尺	A1 1:250 A3 1:500	図面番号	11 / 15
受注者名	株式会社環境技術研究所		
発注者名	鹿兒島県日置市		


暗渠排水平面図

S=1:500


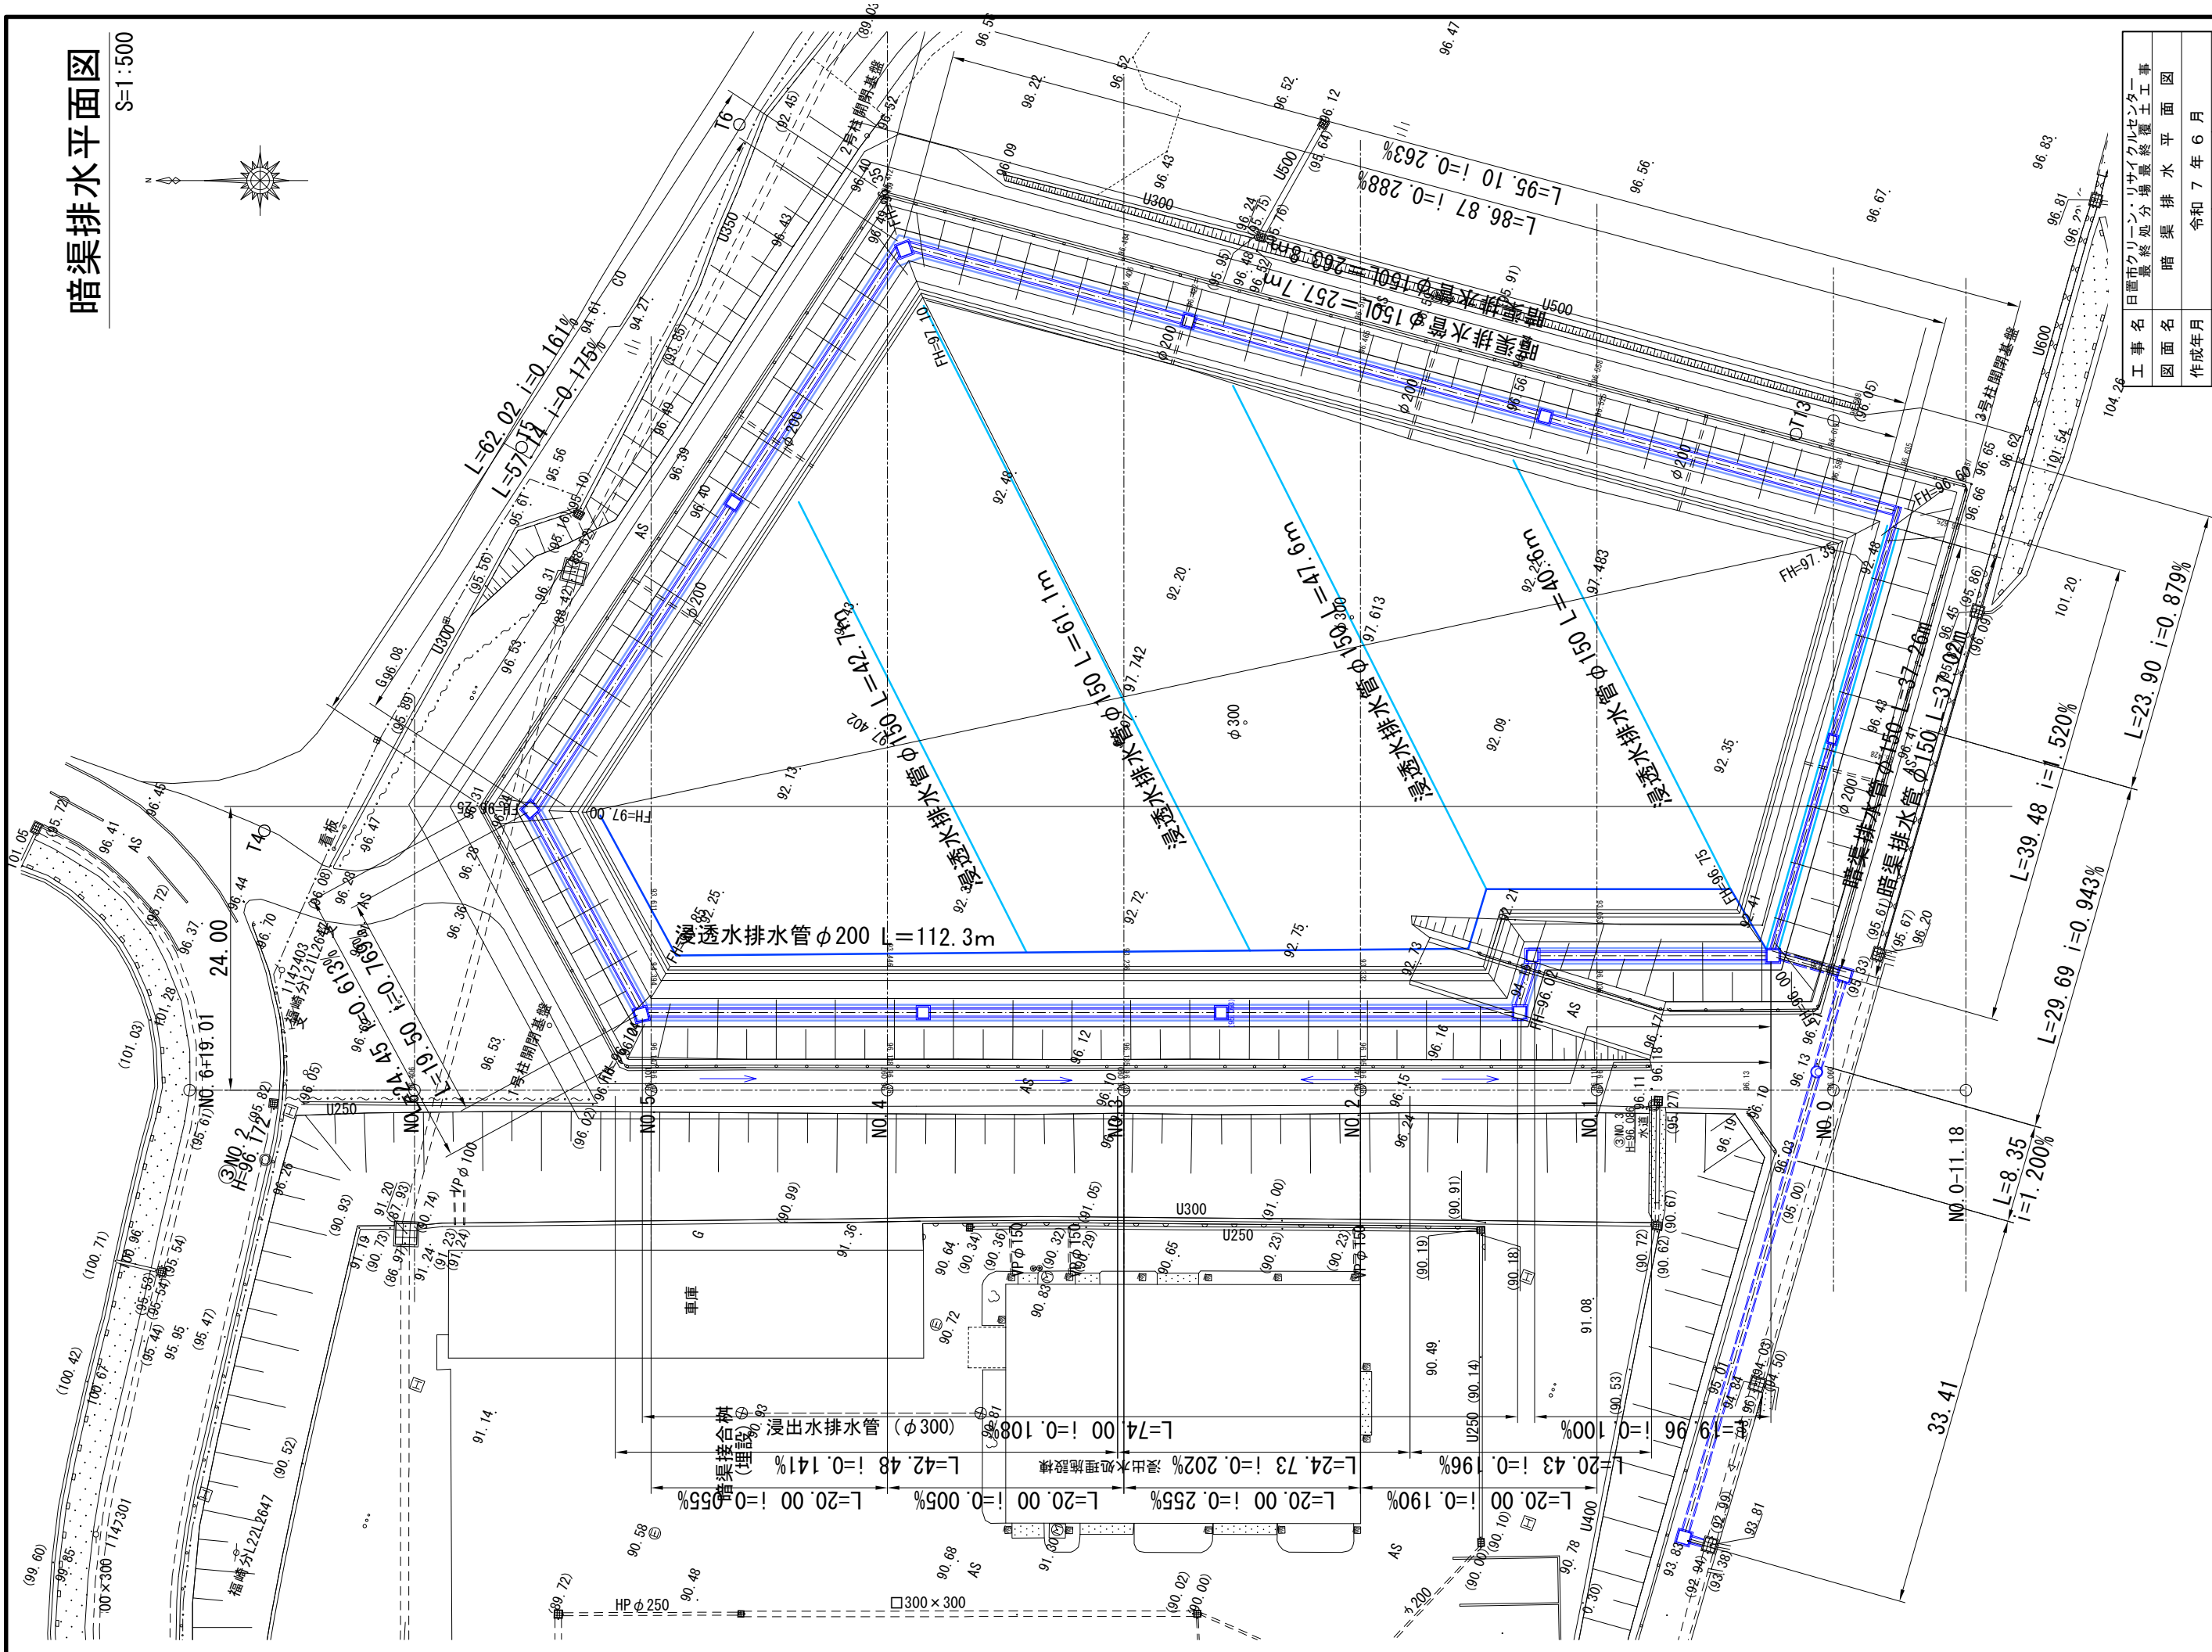
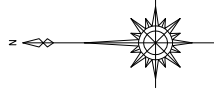


工事名	日置市クリーン・リサイクルセンター 最終処分場最終覆土工事		
図面名	暗渠排水平面図		
作成年月	令和 7 年 6 月		
縮尺	A1 1:250 A3 1:500	図面番号	12 / 15
受注者名	株式会社環境技術研究所		
発注者名	鹿兒島県日置市		


アスファルト舗装構成図

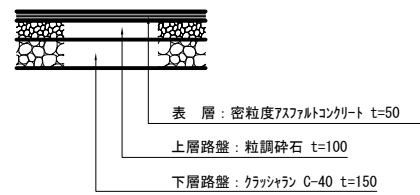

自由勾配側溝構造図

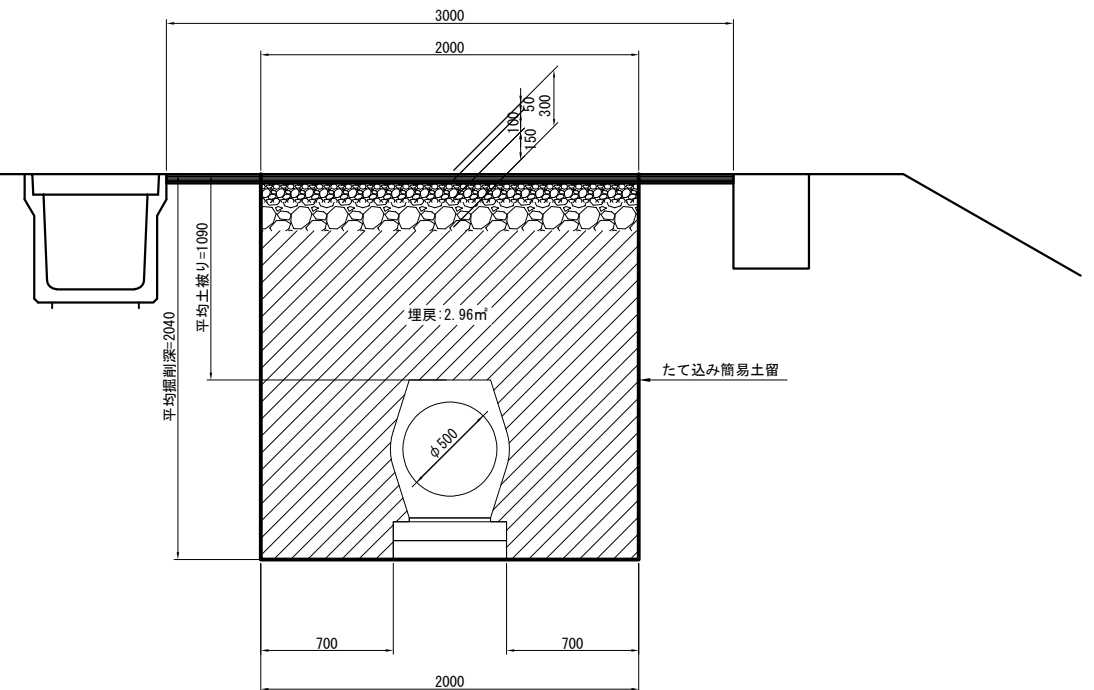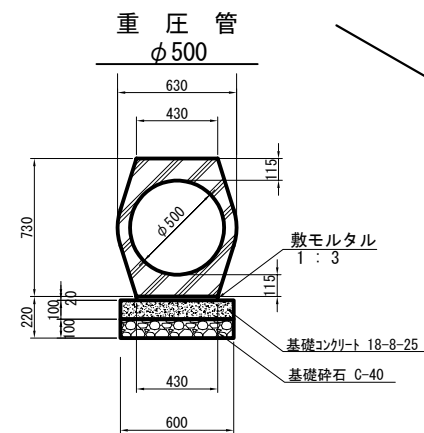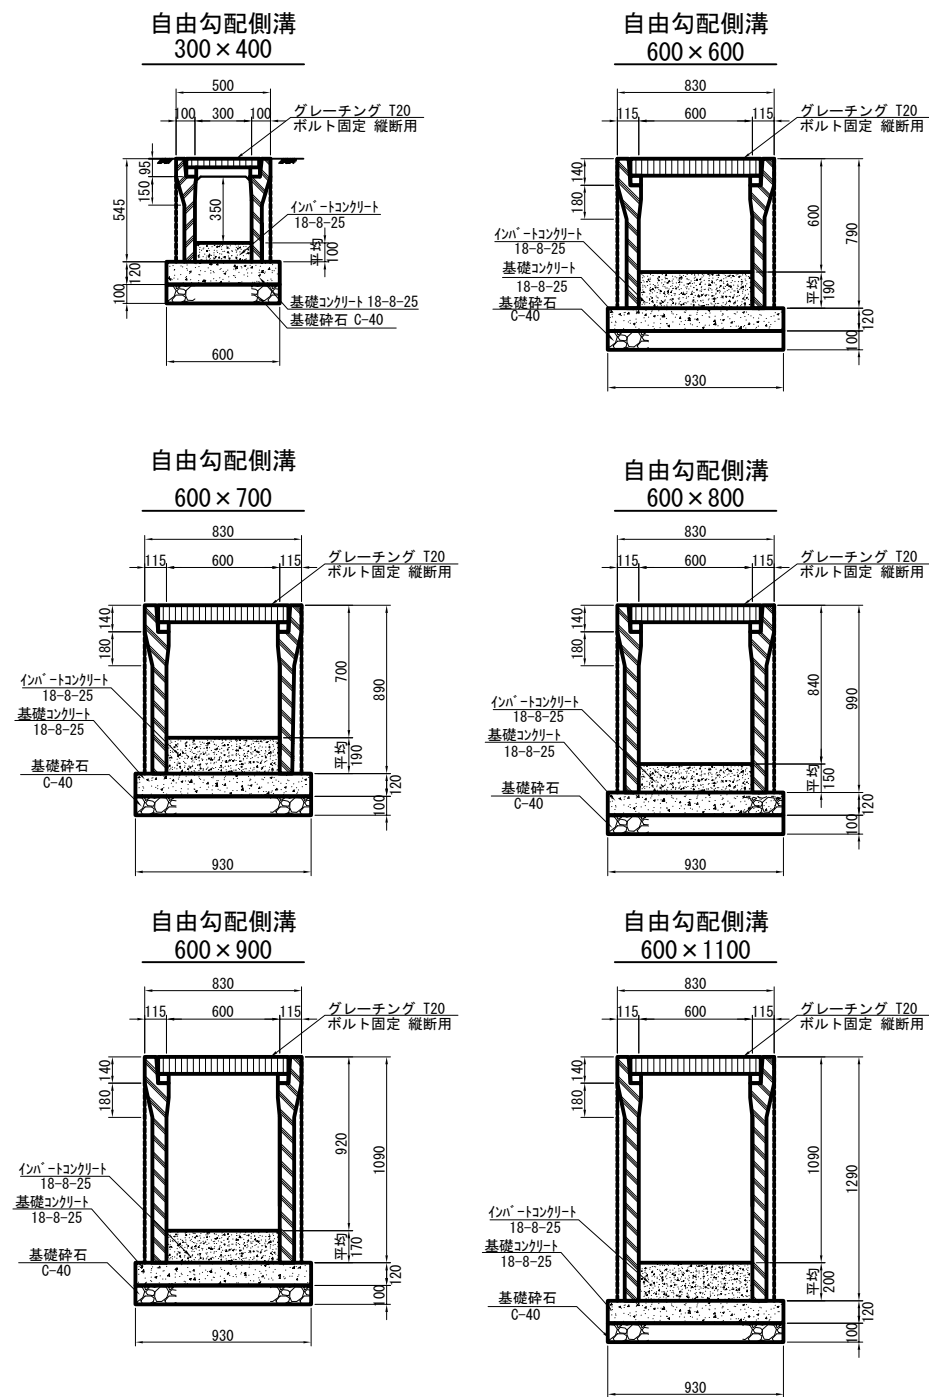

1号人孔構造図

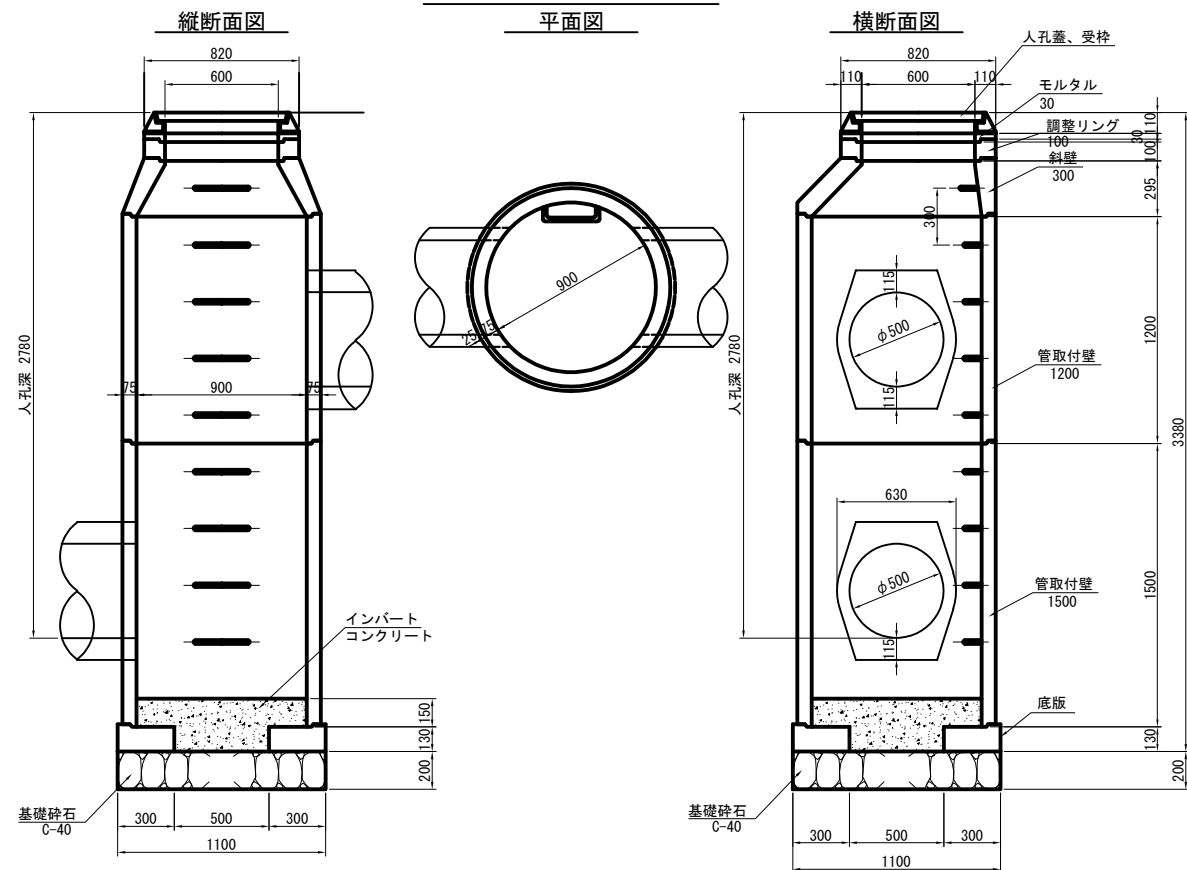


業務名称	日置市クリーン・リサイクルセンター 最終処分場最終覆土工事		
図面名	排水施設構造図 1		
作成年月	令和 7 年 6 月		
縮 尺	A1 1:20 A3 1:40	図面番号	13 / 15
受注者名	株式会社 環境技術研究所		
発注者名	鹿児島県日置市		

現場打集水桝


600×600

構造図

平面図

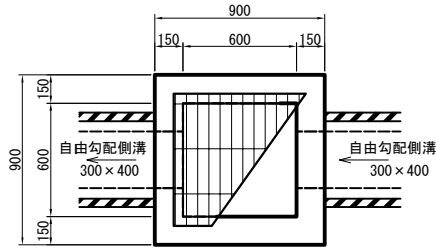

断面図

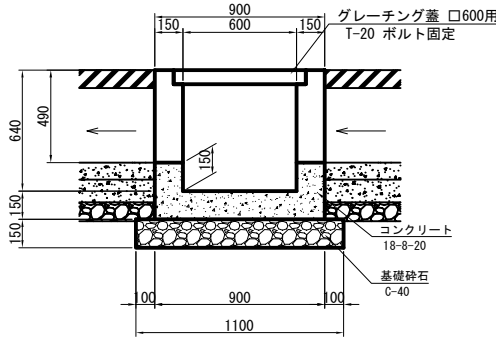


現場打集水桝


900×900

構造図

平面図

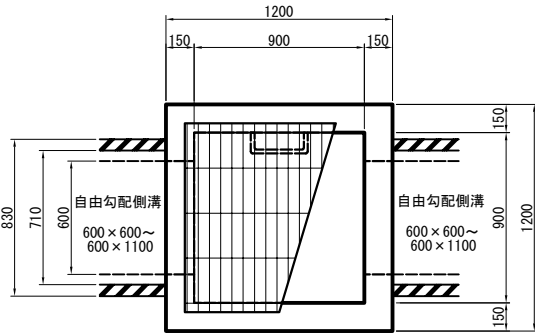


断面図

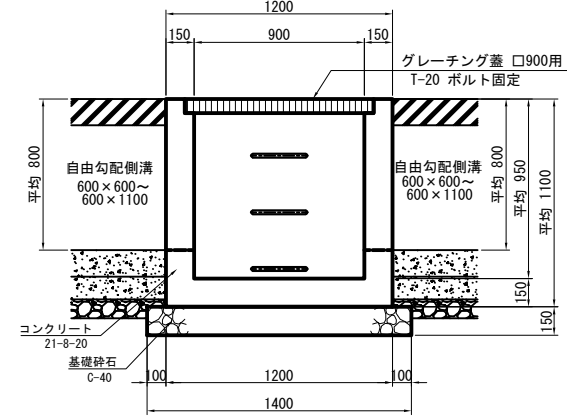


配筋図

平断面図

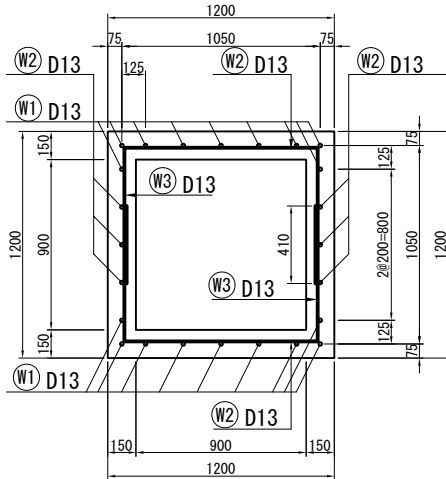

断面配筋図

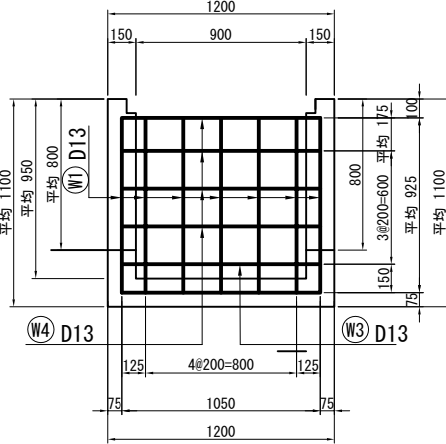


現場打集水桝


1000×1000

構造図

平面図

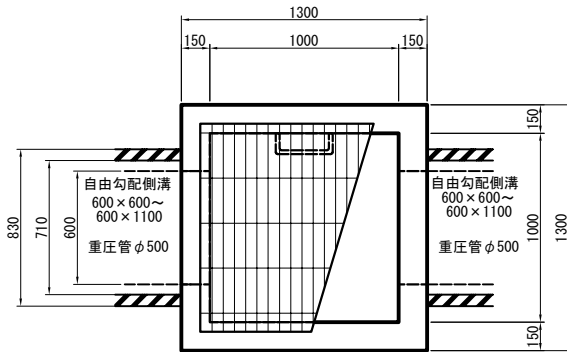


断面図

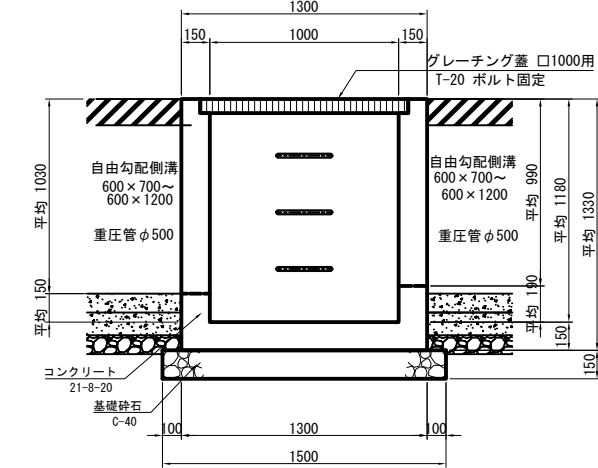


配筋図





平断面図

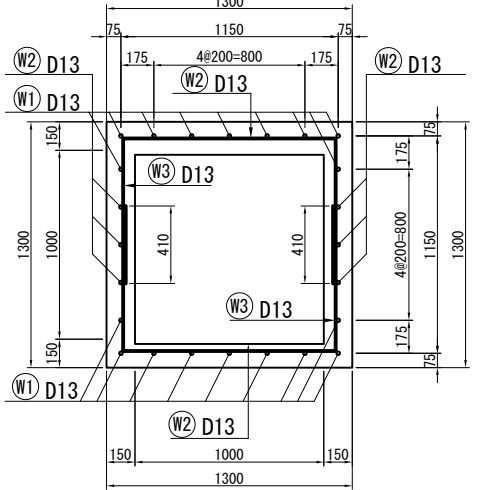

断面配筋図

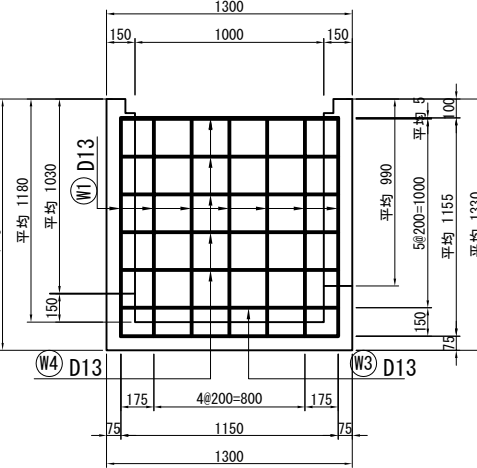





鉄筋加工図

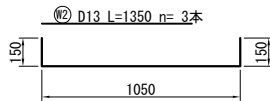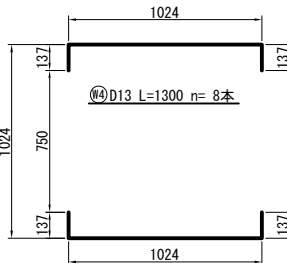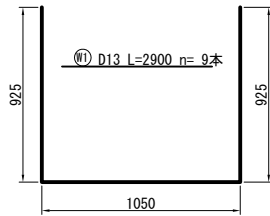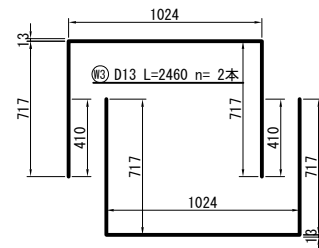

鉄筋重量表

記号	径	長さ	本数	単位質量	1本当質量	質量	摘要
W1	D13	2,900	9	0.995	2.886	25.974	
W2	D13	1,350	3	0.995	1.343	4.029	
W3	D13	2,460	2	0.995	2.448	4.896	
W4	D13	1,300	8	0.995	1.294	10.352	
D13 計						45.251 (kg)	

鉄筋加工図

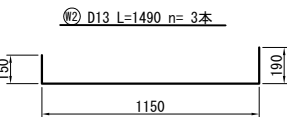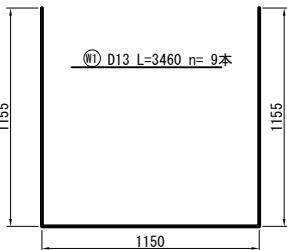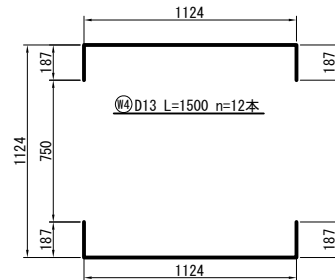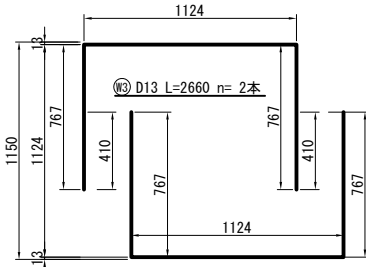


鉄筋重量表


記号	径	長さ	本数	単位質量	1本当質量	質量	摘要
W1	D13	3,460	9	0.995	3.443	30.987	
W2	D13	1,490	3	0.995	1.483	4.449	
W3	D13	2,660	2	0.995	2.647	5.294	
W4	D13	1,500	12	0.995	1.493	17.916	
D13 計						58.646 (kg)	

業務名称	日置市クリーン・リサイクルセンター 最終処分場最終覆土工事		
図面名	排水施設構造図 2		
作成年月	令和 7 年 6 月		
縮 尺	A1 1:20 A3 1:40	図面番号	14 / 15
受注者名	株式会社 環 境 技 術 研 究 所		
発注者名	鹿 児 島 県 日 置 市		


キャッピングシート
(しゃ水工)

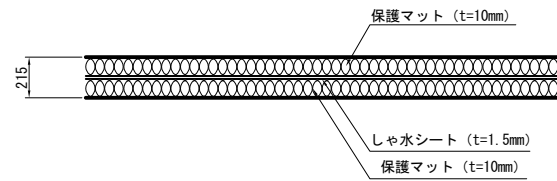


浸透水排水工 φ200
(しゃ水シート上部排水工)

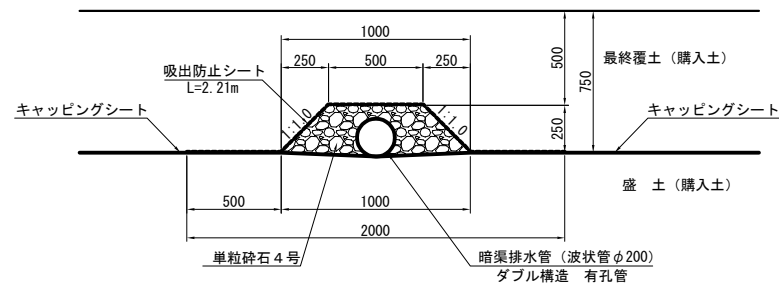


浸透水排水工 φ150
(しゃ水シート上部排水工)

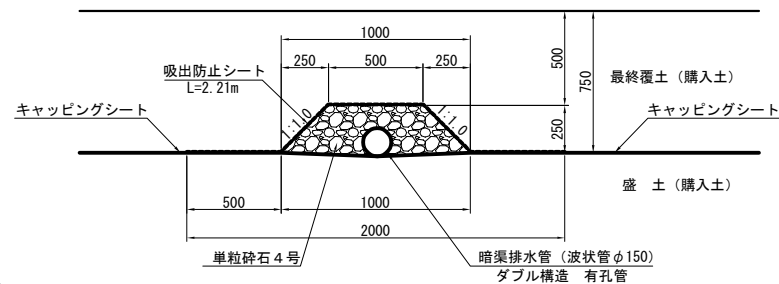


暗渠排水工 2

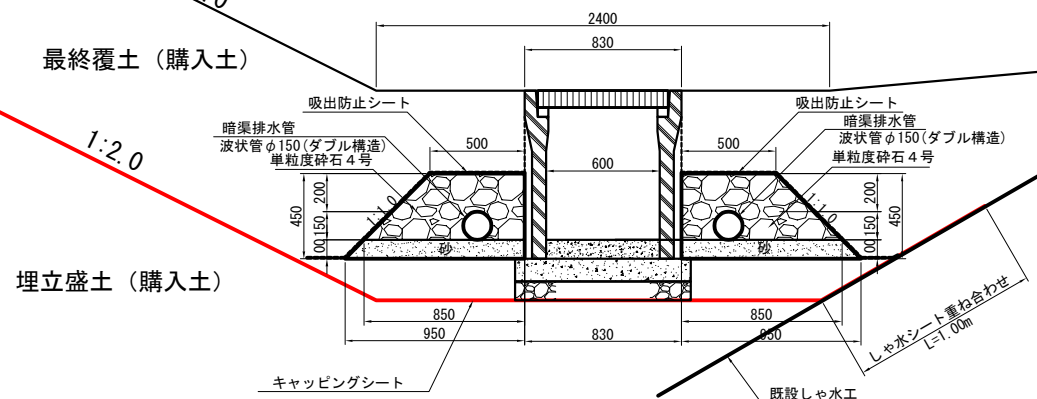

縦型ガス抜施設
(0号組立人孔)

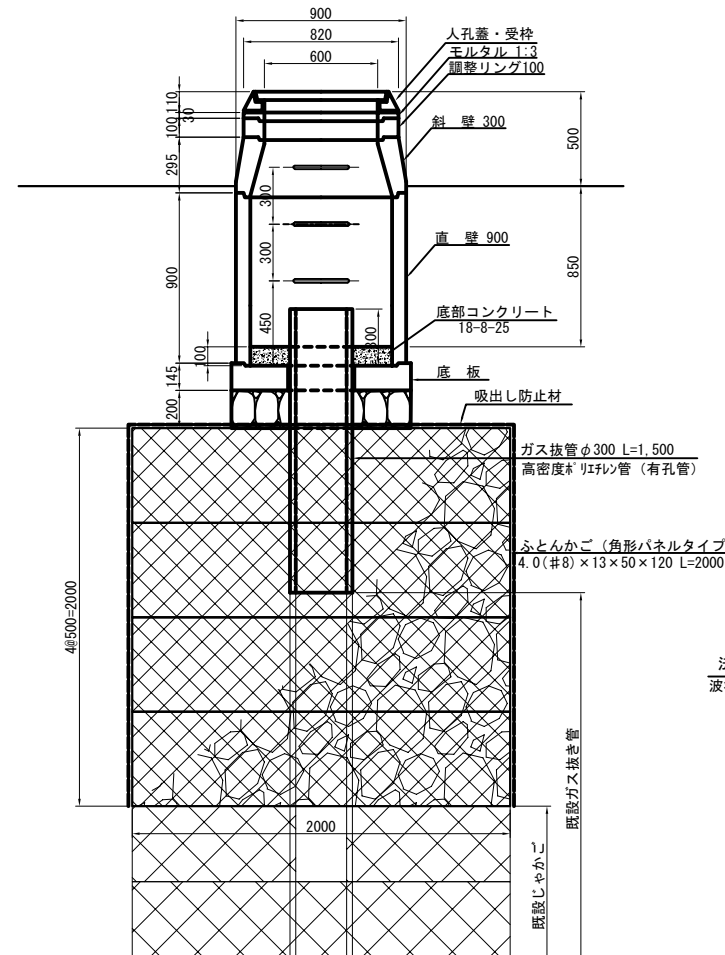


法面ガス抜施設

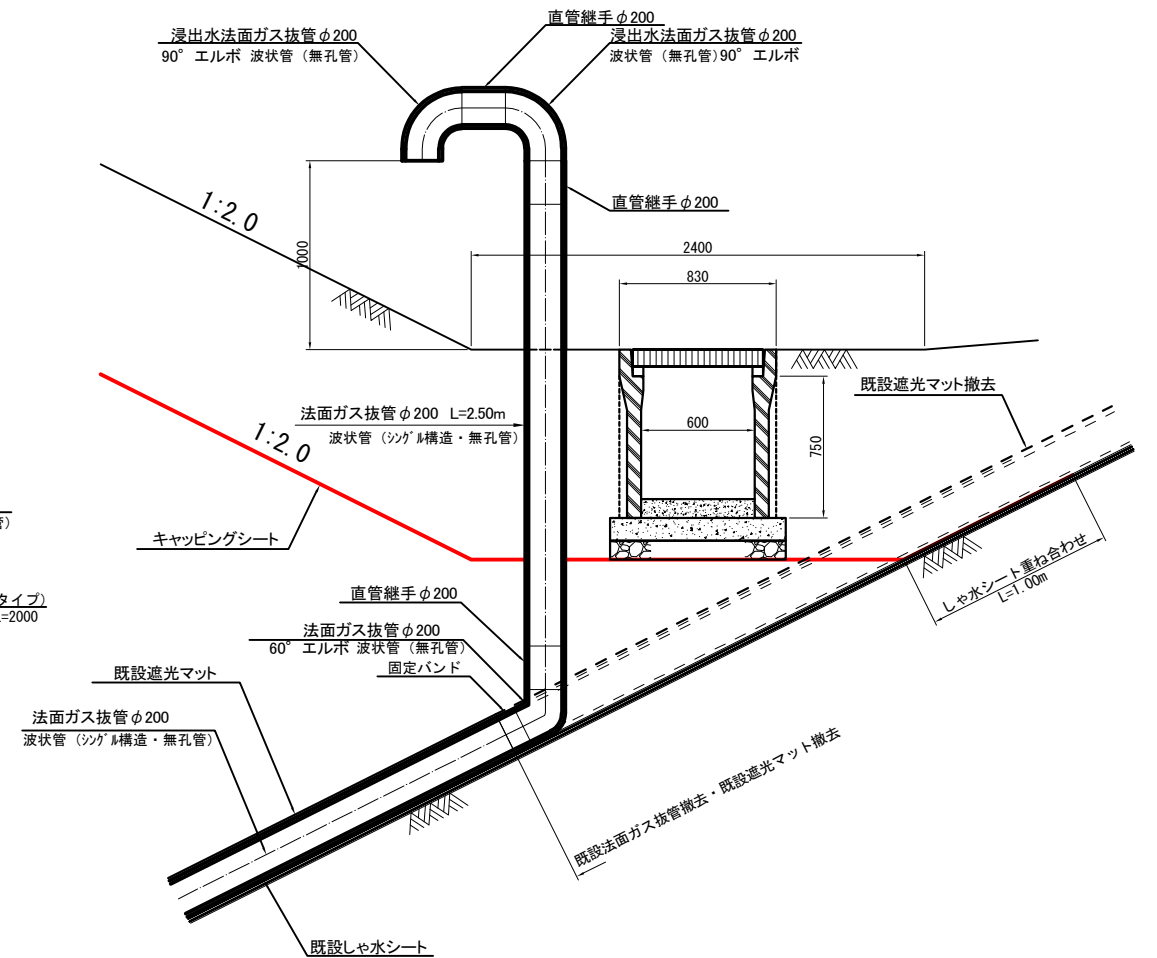


張コン水路

L=3.17m/ヶ所

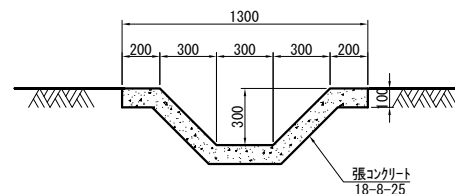

沈下板

(600×600 盛土沈下管理用)

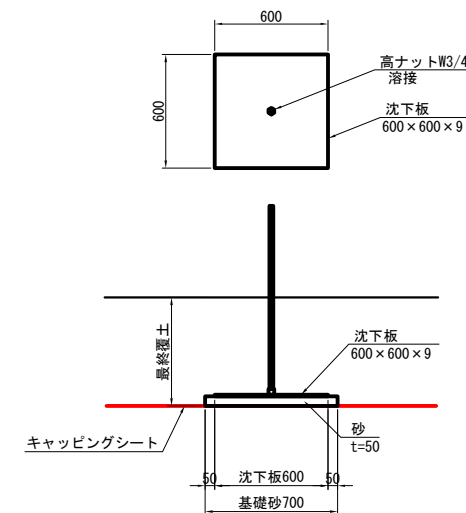

業務名称	日置市クリーン・リサイクルセンター 最終処分場最終覆土工事		
図面名	排水施設構造図 3		
作成年月	令和 7 年 6 月		
縮 尺	A1 1:20 A3 1:40	図面番号	15 / 15
受注者名	株式会社 環 境 技 術 研 究 所		
発注者名	鹿 児 島 県 日 置 市		