


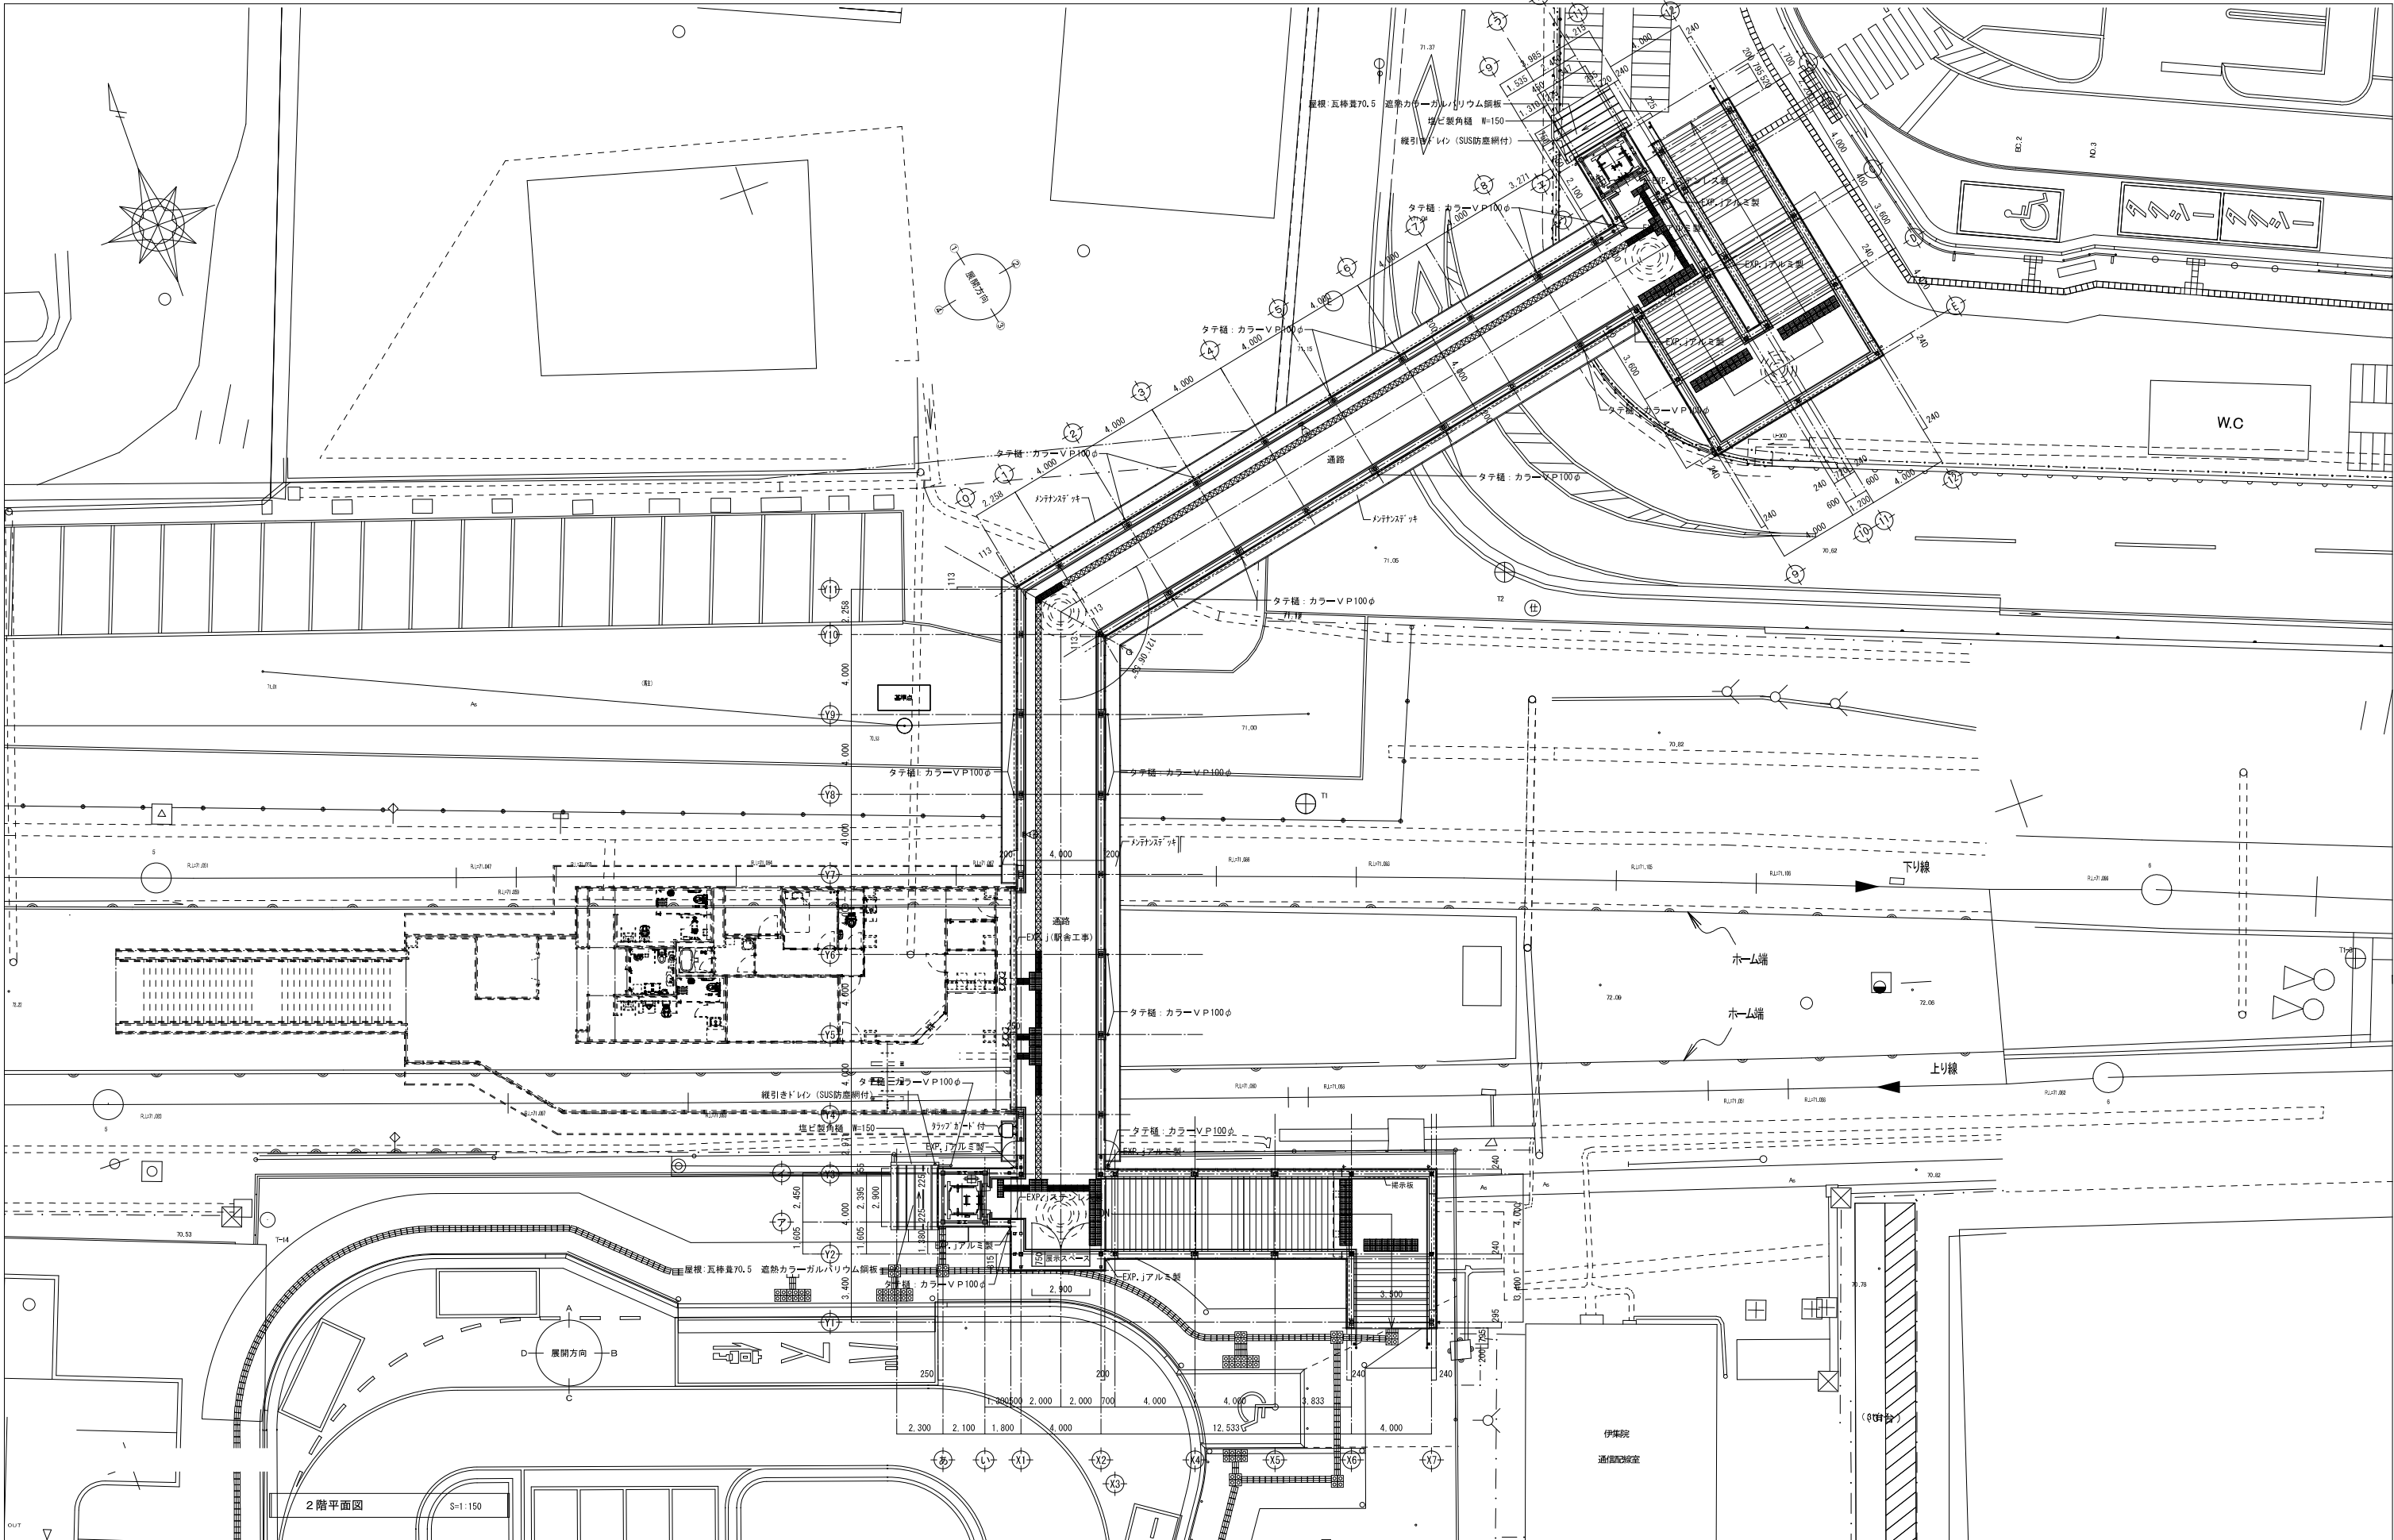

JR九州コンサルタンツ株式会社 一級建築士事務所 福岡県知事登録第1-11210号 一級建築士登録第107416号 平原公孝	件名 伊集院駅構内自由通路詳細設計他		図面番号 A-13	
	図面 2階平面図		縮尺 1/150 (1/300)	
	九州旅客鉄道株式会社		平成 25年 10月	課長 副課長 課長代理 設計
	建設工事部 施設課			

注：()内の縮尺表示は、A3図面の場合