


【通学路対策箇所図(東市来地域①)】

令和7年1月 時点

別添2-14

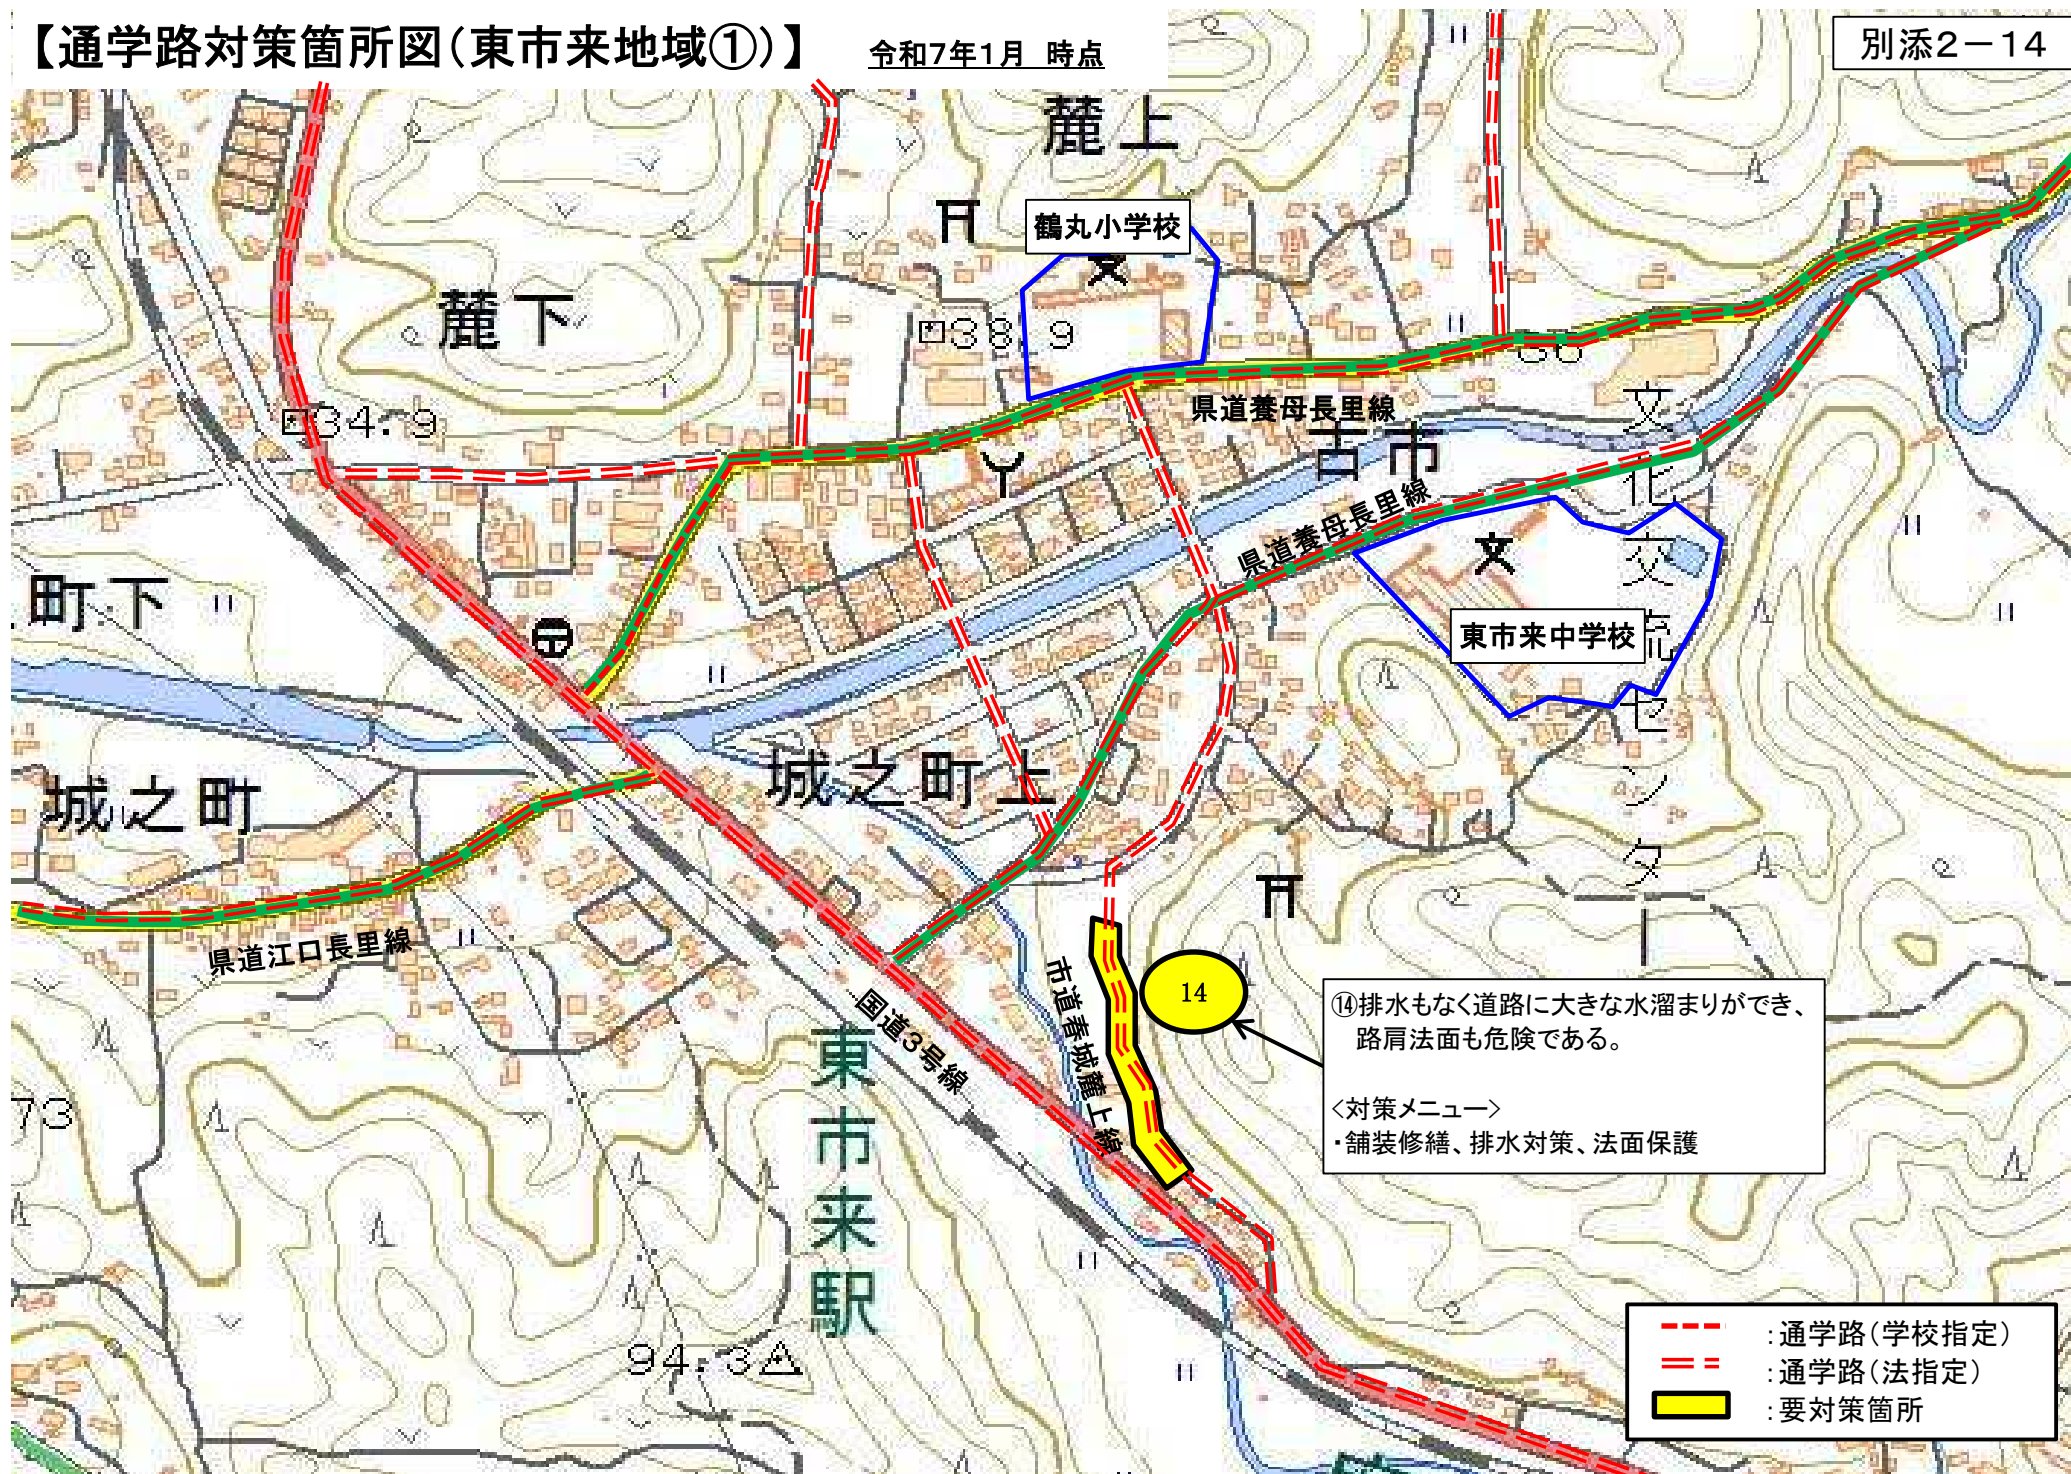

令和7年1月 時点

別添2-15



【通学路対策箇所図(東市来地域③)】

令和7年1月 時点

別添2-16




参考添付

東市来都市計画事業湯之元第一地区土地区画整理事業

設計図


縮尺 1:1,500

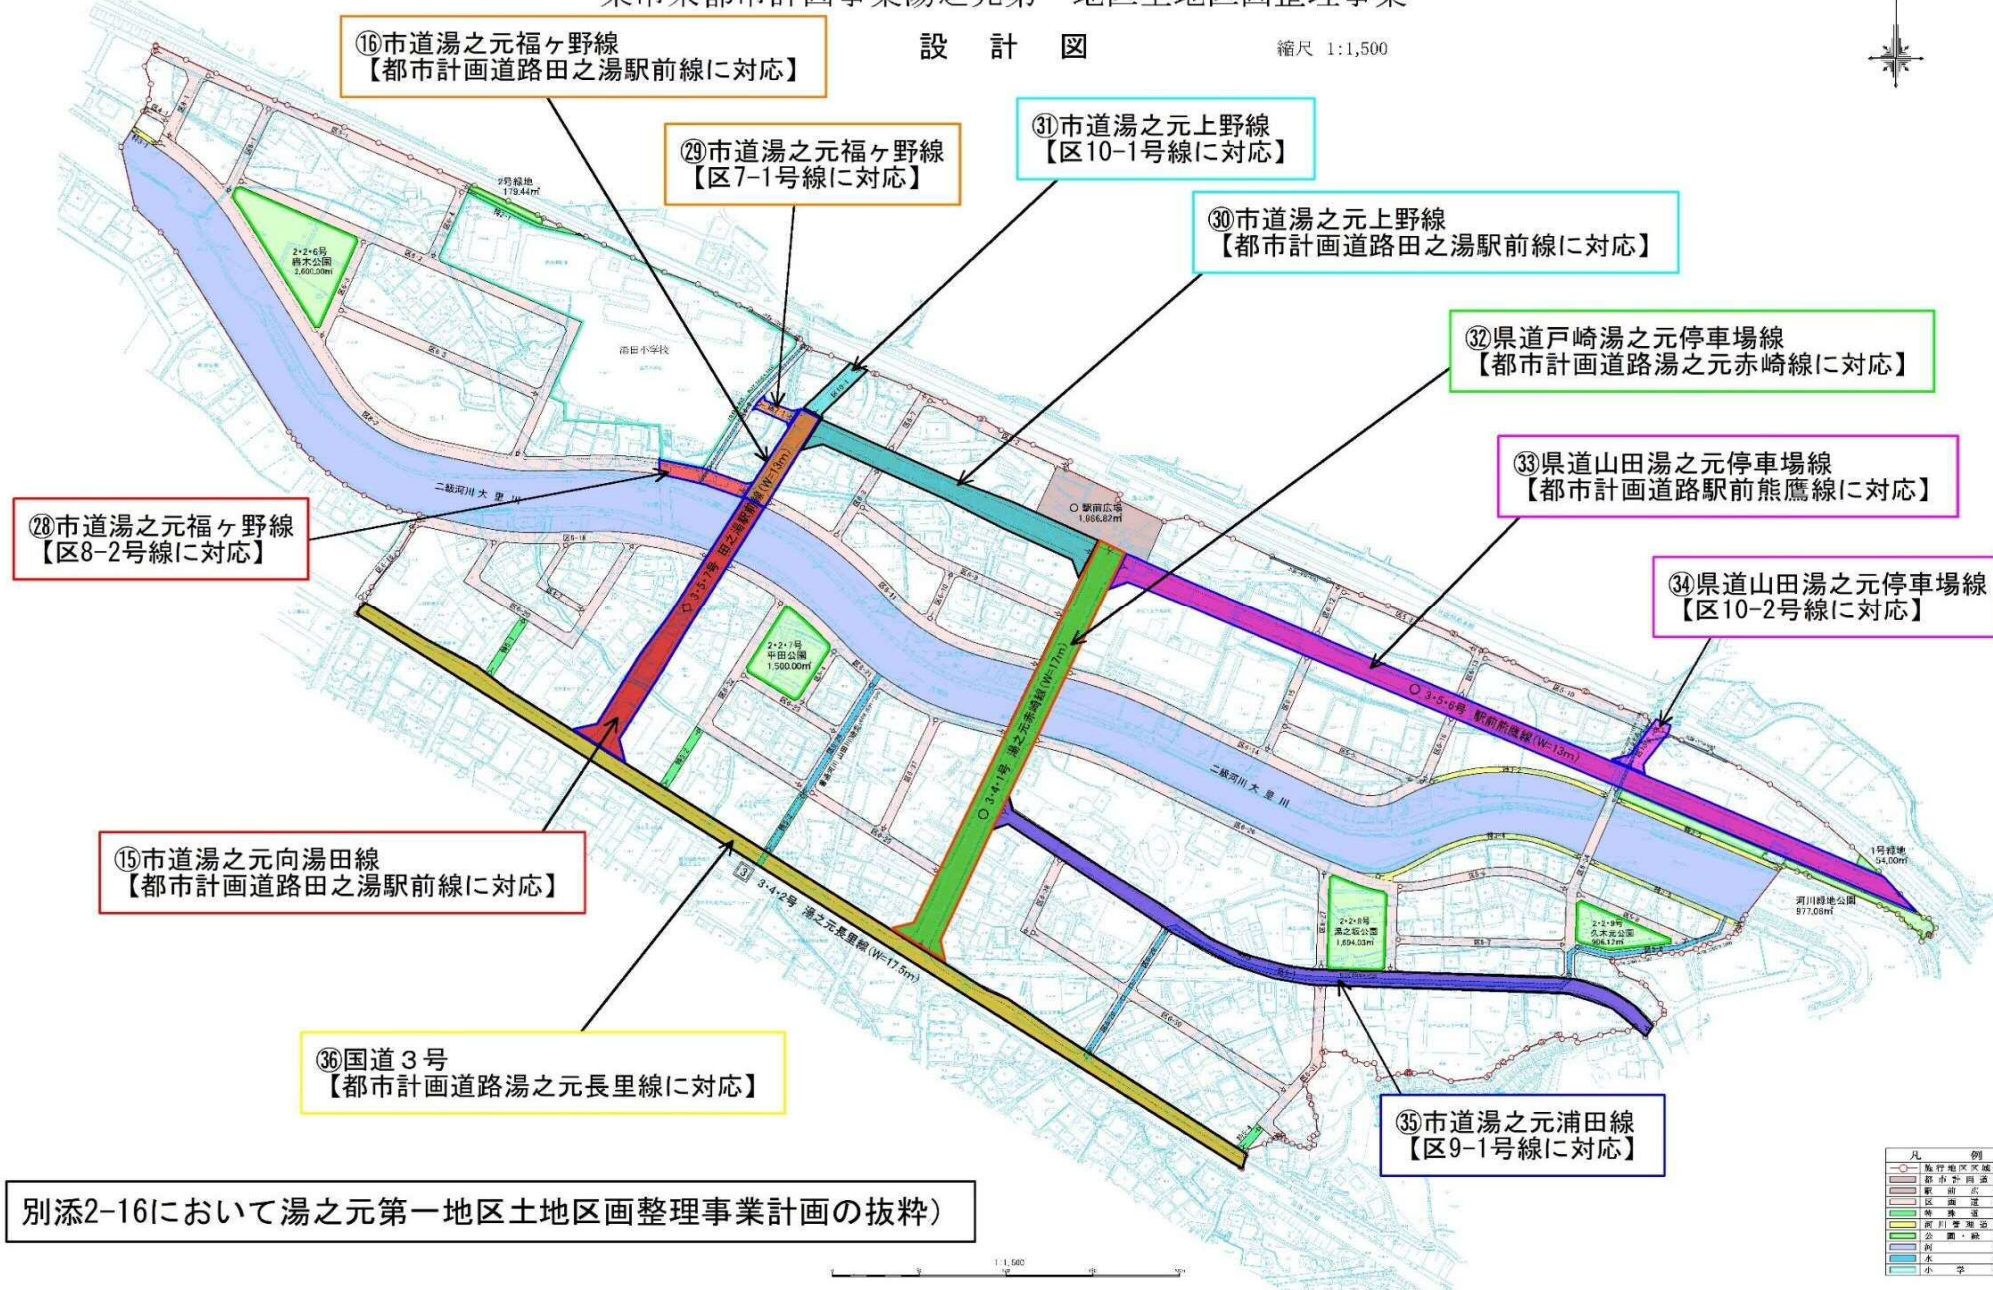


別添2-16において湯之元第一地区土地区画整理事業計画の抜粋)



凡 例	
	縣行地區區域
	都市計劃區
	聚 散 式
	區 商 道
	特 殊 道
	河川管理區
	公 園、綠
	河 水
	小 學

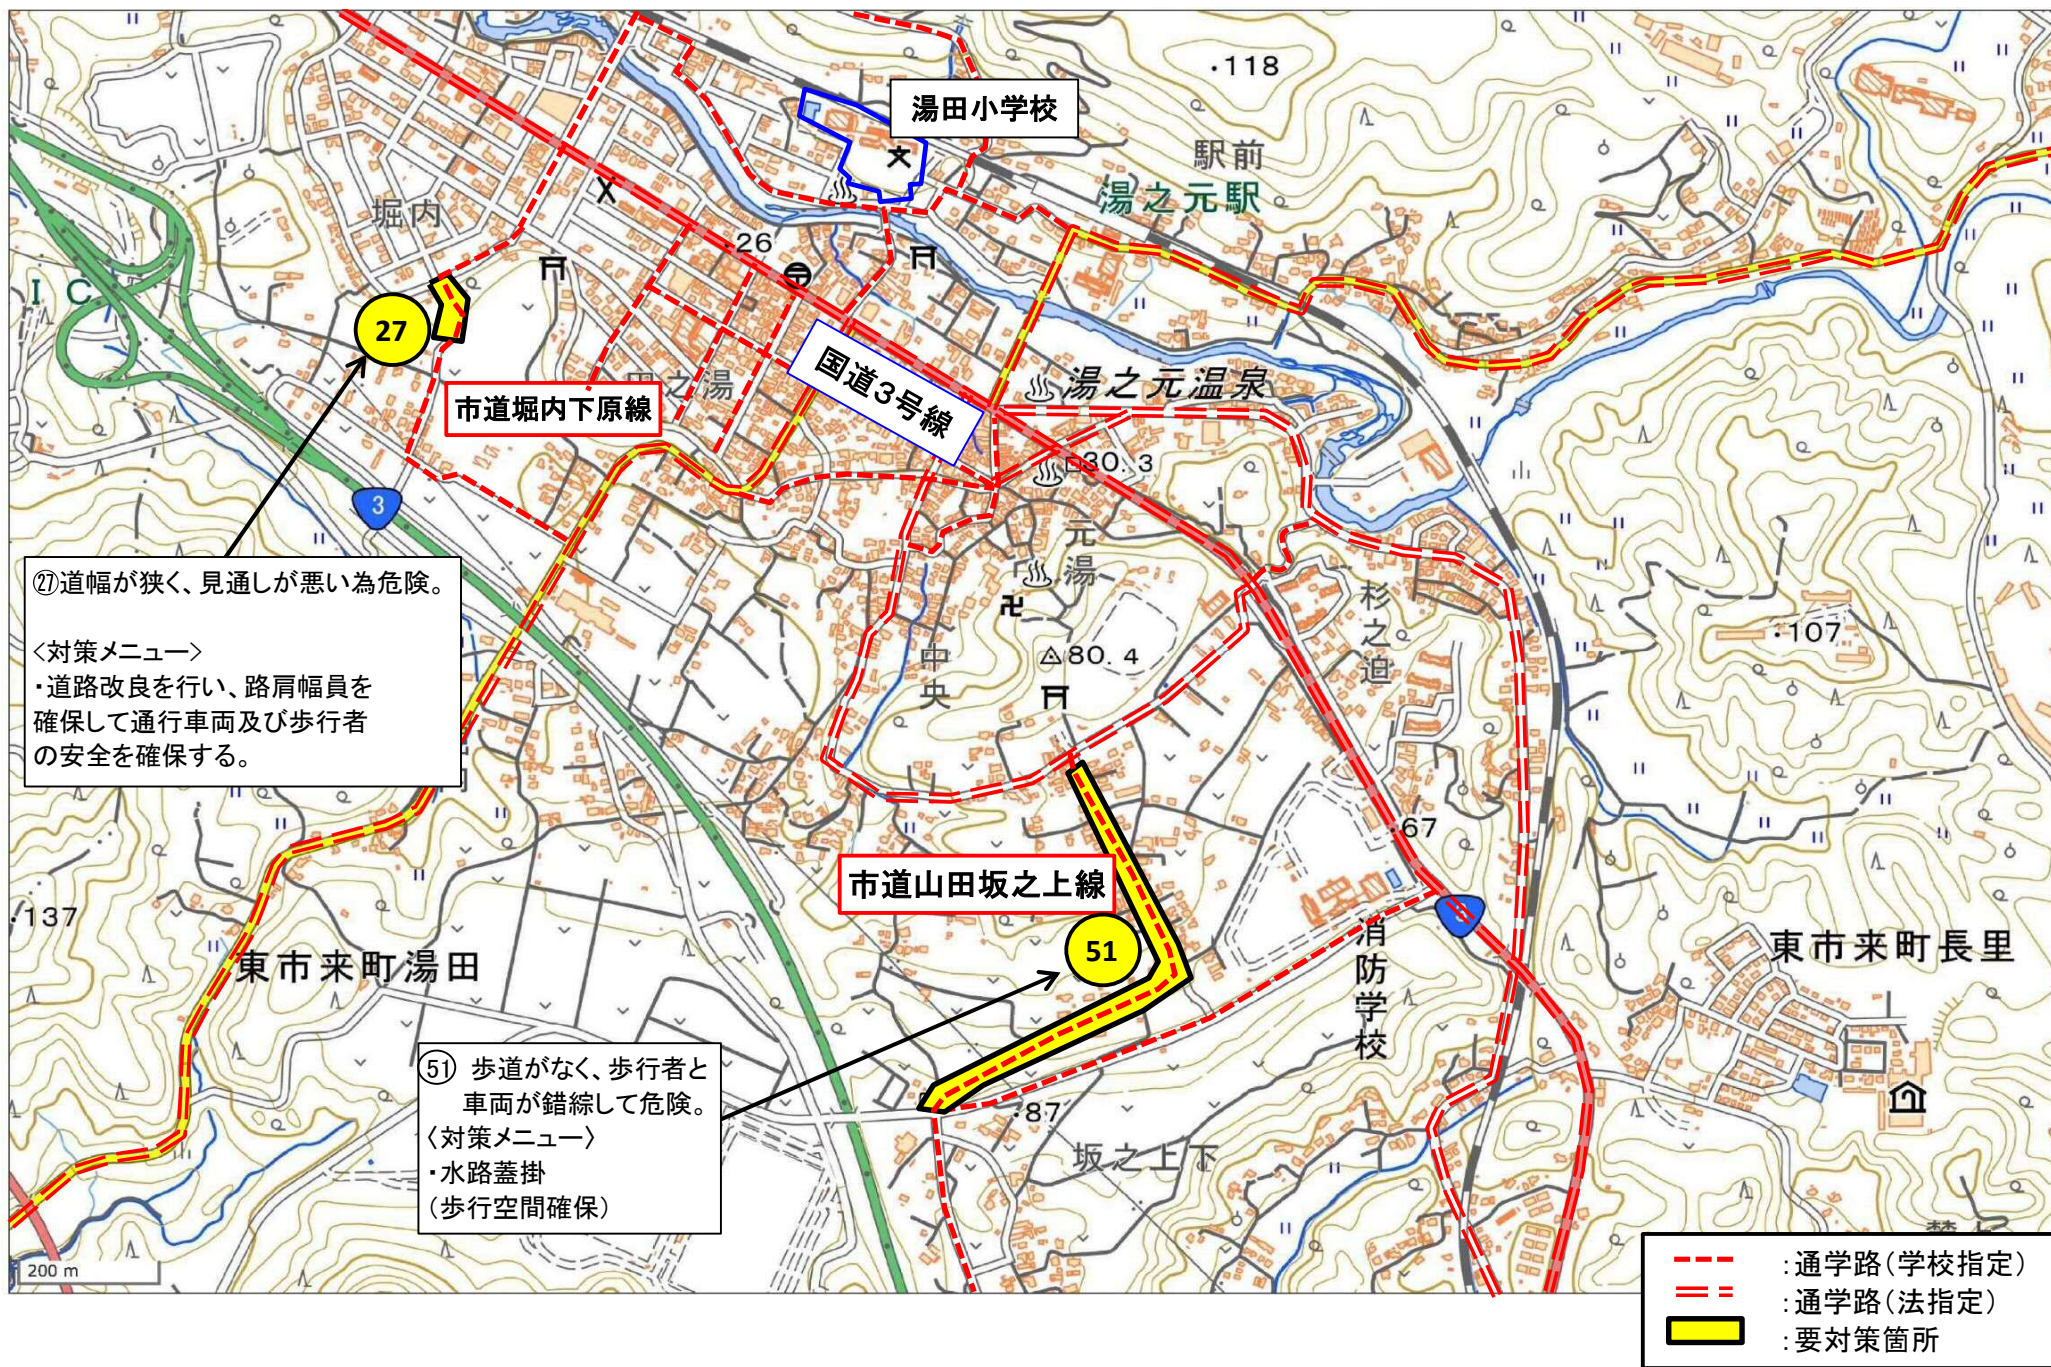

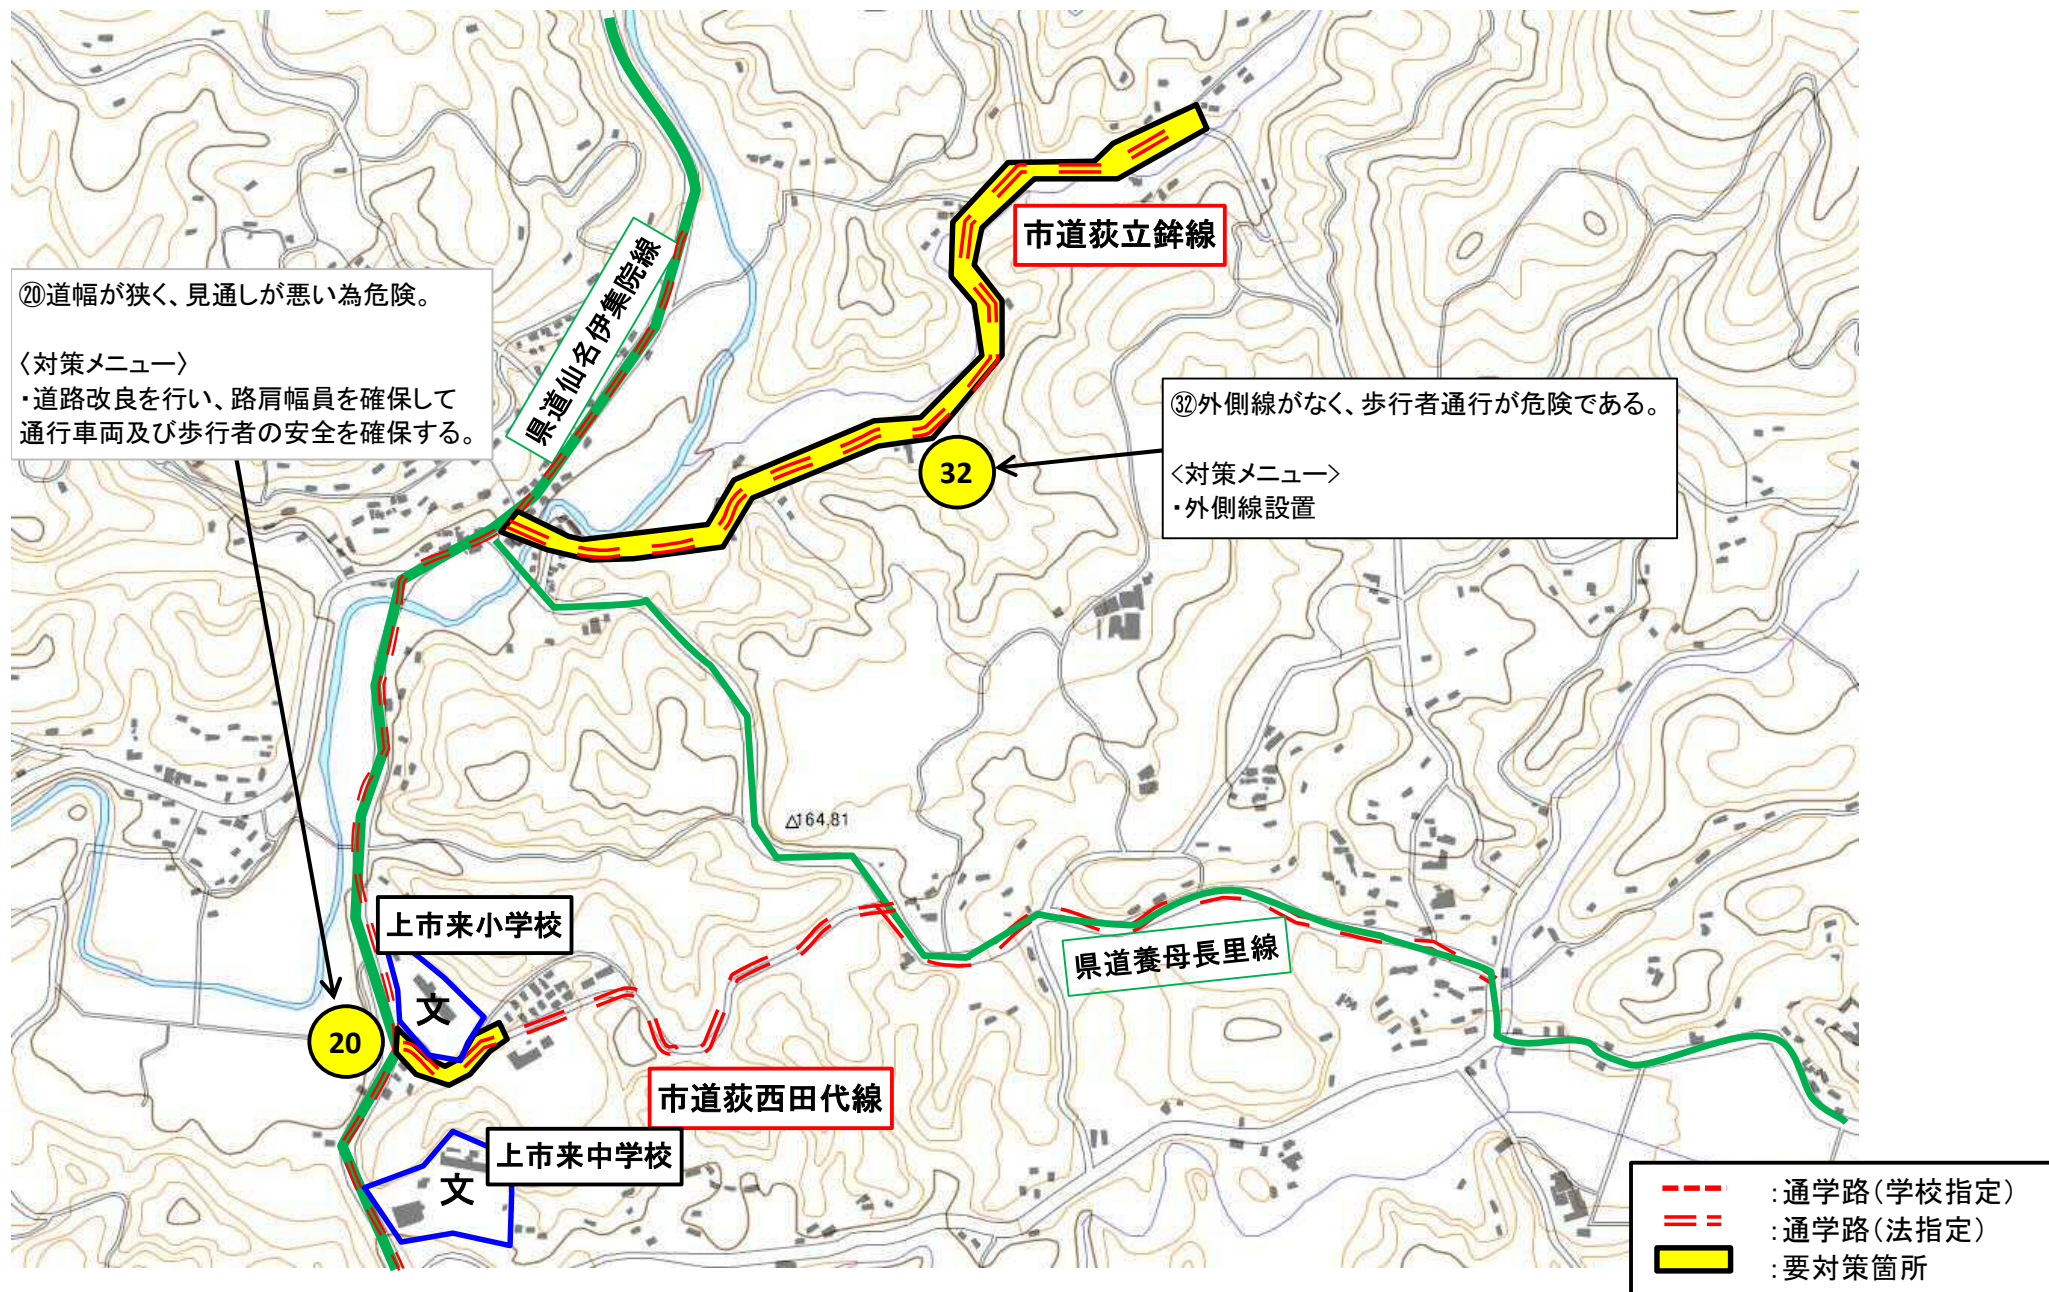

【通学路対策箇所図(東市来地域⑥)】

令和7年1月 時点

別添2-19



別添2-20

