


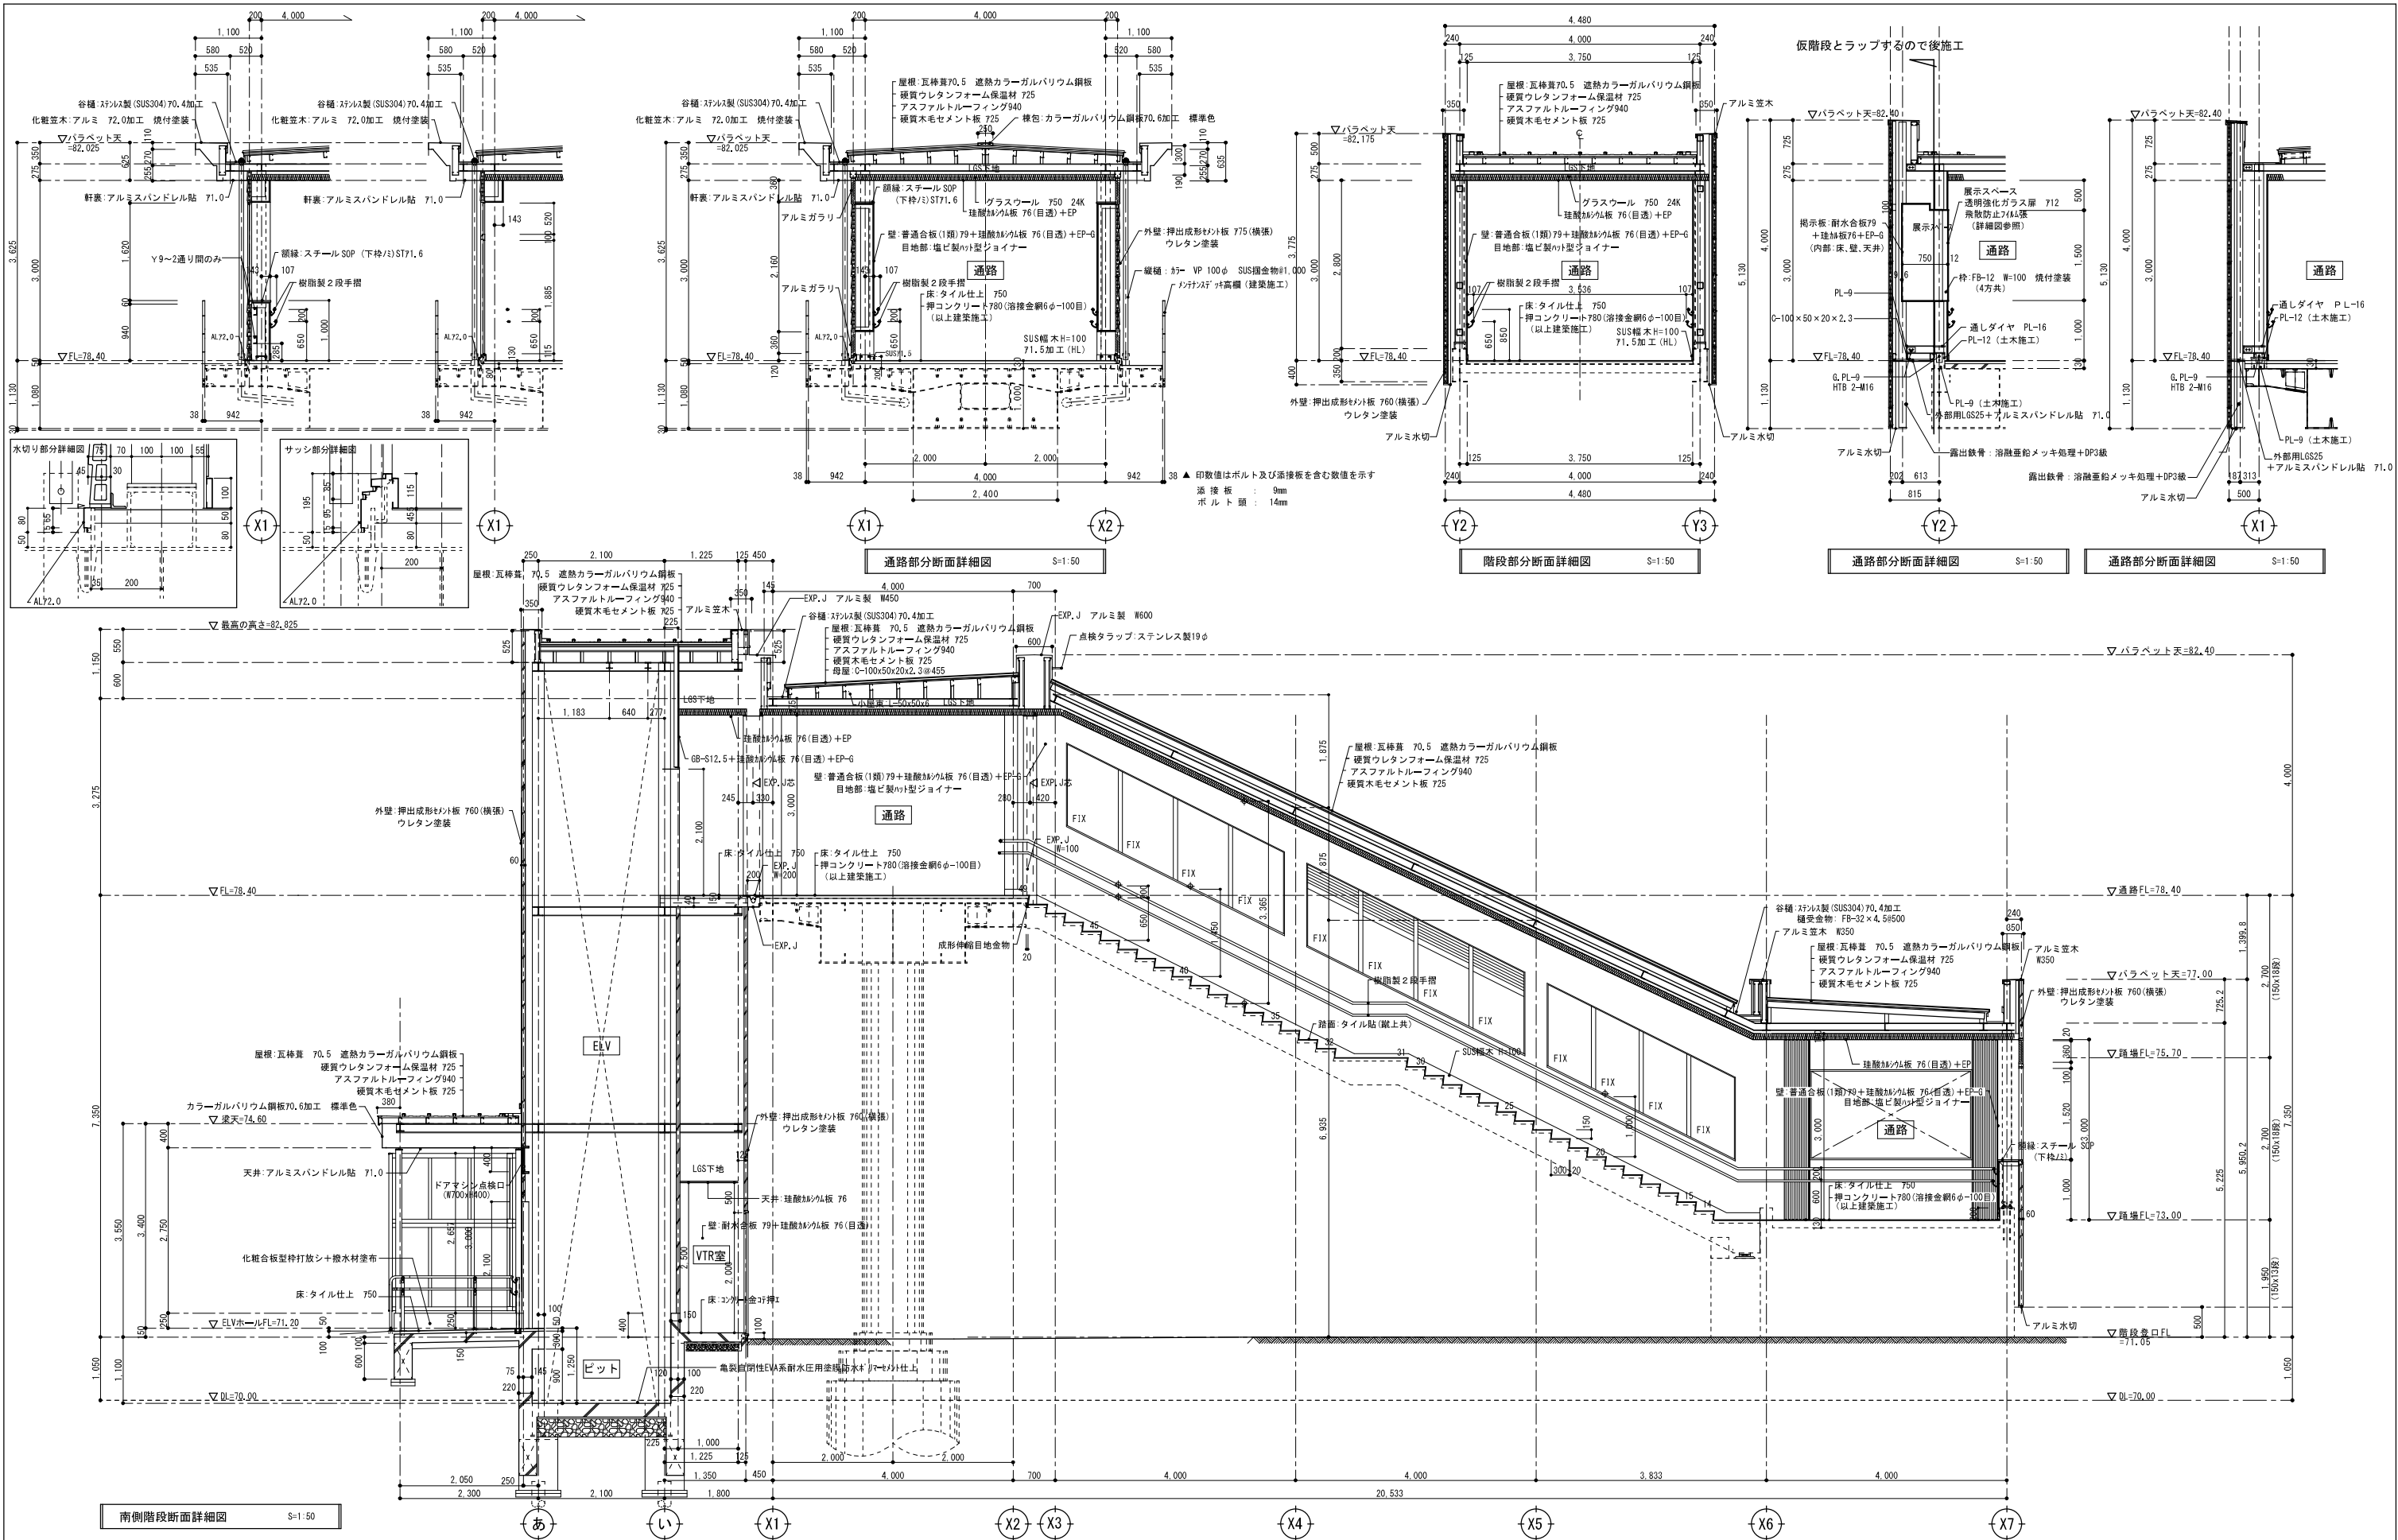

J R九州コンサルタンツ株式会社 一級建築士事務所 福岡県知事登録第1-11210号 一級建築士登録第107416号 平原公孝	伊集院駅構内自由通路詳細設計他		図面番号 A-17	
	断面詳細図ー1		縮尺 1/50(1/100)	
	九州旅客鉄道株式会社		平成	課長
	建設工事部 施設課		25年 10月	副課長 課長代理 設計

注：()内の縮尺表示は、A3図面の場合