


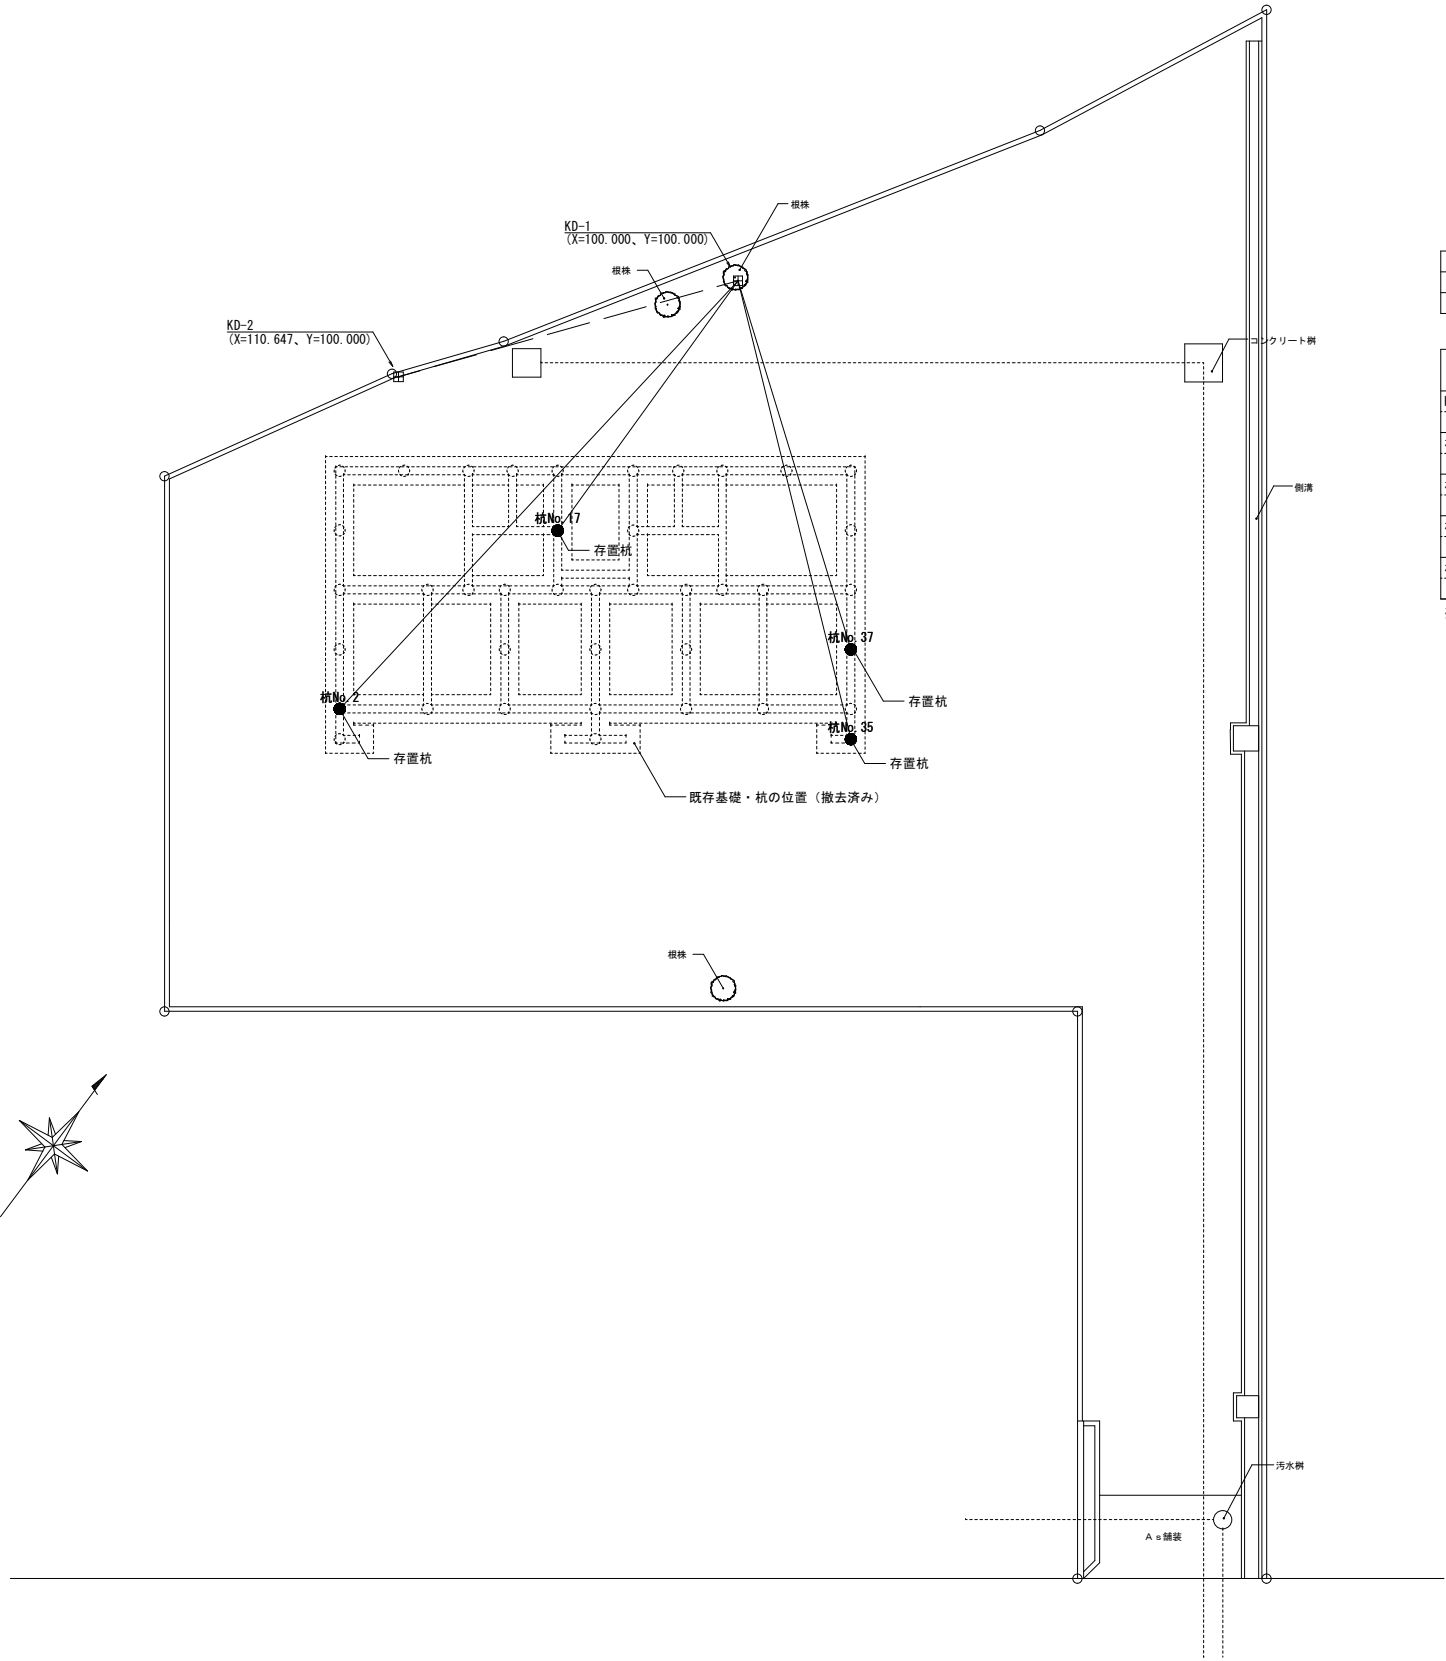

〈杭位置管理 計算書〉

	測点名	X	Y
器械点	KD-1	100.000	100.000
O方向	KD-2	110.647	100.000

存置杭(4本)の位置		杭種：遠心力高強度プレストレスト節つき杭 φ300～440 (A種)				
視準点		観測角 ° ′ ″	方向角 ° ′ ″	距離 m	X m	Y m
KD-2		0 0 0.0	0 0 0.0	10.647	110.647	100.000
杭No. 2	存置長さ L=1.2m (G.L-9.0 ～ -10.2m)	325 57 10.0	325 57 10.0	18.670	115.387	89.603
杭No. 17	存置長さ L=2.5m (G.L-9.3 ～ -11.8m)	318 51 39.0	318 51 39.0	9.787	107.371	93.561
杭No. 35	存置長さ L=4.4m (G.L-8.8 ～ -13.2m)	269 10 10.0	269 10 10.0	14.756	99.786	85.246
杭No. 37	存置長さ L=4.7m (G.L-8.5 ～ -13.2m)	266 50 40.0	266 50 40.0	12.215	99.328	87.804

※存置長さについては、建築当時の図面及び解体工事の現場状況からの推定

杭位置管理図 S=1 : 120

鹿児島県				図面 番号	
設計 年月日	令和 6 年 5 月 日				
工事 名称	令和5年度日置警察署吹上宿舎解体工事				
種別	杭位置管理図			縮尺	
検印					

記 事	

制作：令和 6 年 5 月 日			工事名	令和5年度日置警察署吹上宿舎解体工事	縮尺	A 1 1 : 120	A 3 1 : 240
検印	設計	製図					
			図面名称	杭位置管理図・解体工事完了後現況図			